



LAYER C-COR D-ESPESURA
 01 BRADQ005
 02 BRADQ010
 03 BRADQ014
 04 BRADQ020
 05 BRADQ030
 06 BRADQ040
 07 BRADQ050
 08 BRADQ060
 09 BRADQ070
 10 BRADQ080
 11 BRADQ090
 12 BRADQ100
 13 BRADQ110
 14 BRADQ120
 15 BRADQ130
 16 BRADQ140
 17 BRADQ150
 18 BRADQ160
 19 BRADQ170
 20 BRADQ180
 21 BRADQ190
 22 BRADQ200
 23 BRADQ210
 24 BRADQ220
 25 BRADQ230
 26 BRADQ240
 27 BRADQ250
 28 BRADQ260
 29 BRADQ270
 30 BRADQ280
 31 BRADQ290
 32 BRADQ300
 33 BRADQ310
 34 BRADQ320
 35 BRADQ330
 36 BRADQ340
 37 BRADQ350
 38 BRADQ360
 39 BRADQ370
 40 BRADQ380
 41 BRADQ390
 42 BRADQ400
 43 BRADQ410
 44 BRADQ420
 45 BRADQ430
 46 BRADQ440
 47 BRADQ450
 48 BRADQ460
 49 BRADQ470
 50 BRADQ480
 51 BRADQ490
 52 BRADQ500
 53 BRADQ510
 54 BRADQ520
 55 BRADQ530
 56 BRADQ540
 57 BRADQ550
 58 BRADQ560
 59 BRADQ570
 60 BRADQ580
 61 BRADQ590
 62 BRADQ600
 63 BRADQ610
 64 BRADQ620
 65 BRADQ630
 66 BRADQ640
 67 BRADQ650
 68 BRADQ660
 69 BRADQ670
 70 BRADQ680
 71 BRADQ690
 72 BRADQ700
 73 BRADQ710
 74 BRADQ720
 75 BRADQ730
 76 BRADQ740
 77 BRADQ750
 78 BRADQ760
 79 BRADQ770
 80 BRADQ780
 81 BRADQ790
 82 BRADQ800
 83 BRADQ810
 84 BRADQ820
 85 BRADQ830
 86 BRADQ840
 87 BRADQ850
 88 BRADQ860
 89 BRADQ870
 90 BRADQ880
 91 BRADQ890
 92 BRADQ900
 93 BRADQ910
 94 BRADQ920
 95 BRADQ930
 96 BRADQ940
 97 BRADQ950
 98 BRADQ960
 99 BRADQ970
 100 BRADQ980
 101 BRADQ990
 102 BRADQ000

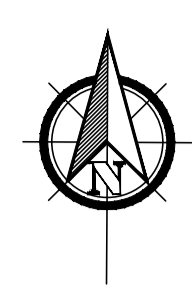


ESPECIFICAÇÕES

LEGENDA DE CONVENÇÕES	
	CONSERVAR
	DEMOLIR E/OU REMOVER
	CONSTRUIR ALVENARIA
	CONSTRUIR PAREDE GESSO
	PILAR

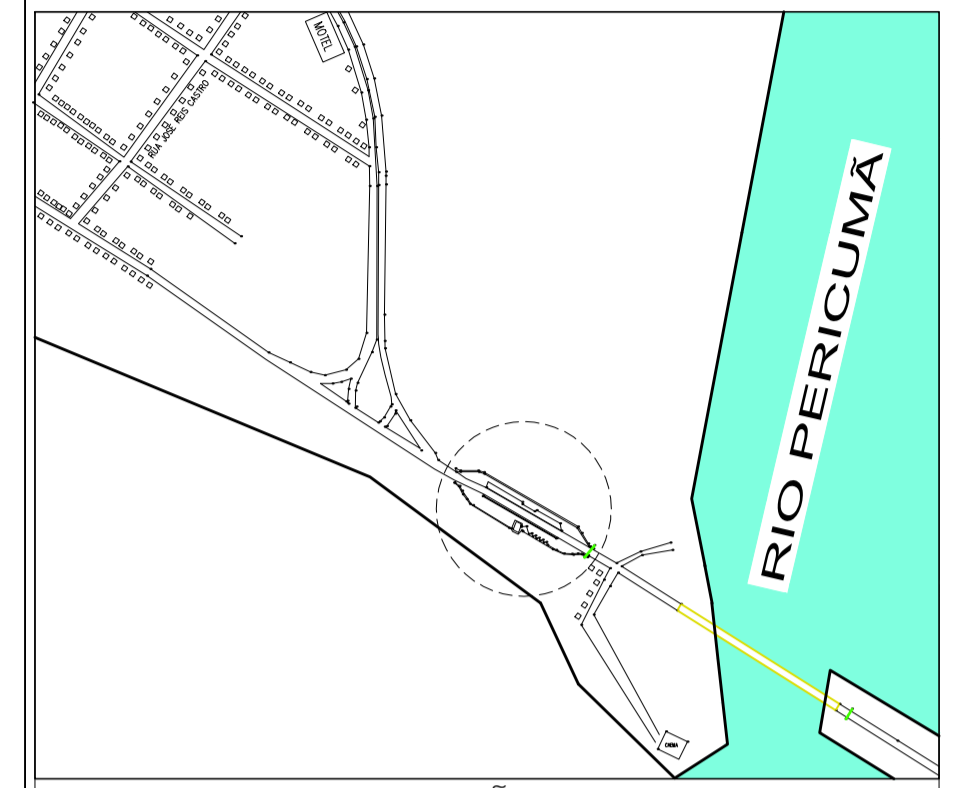



PLANTA DE LOCALIZAÇÃO
Sem esc.

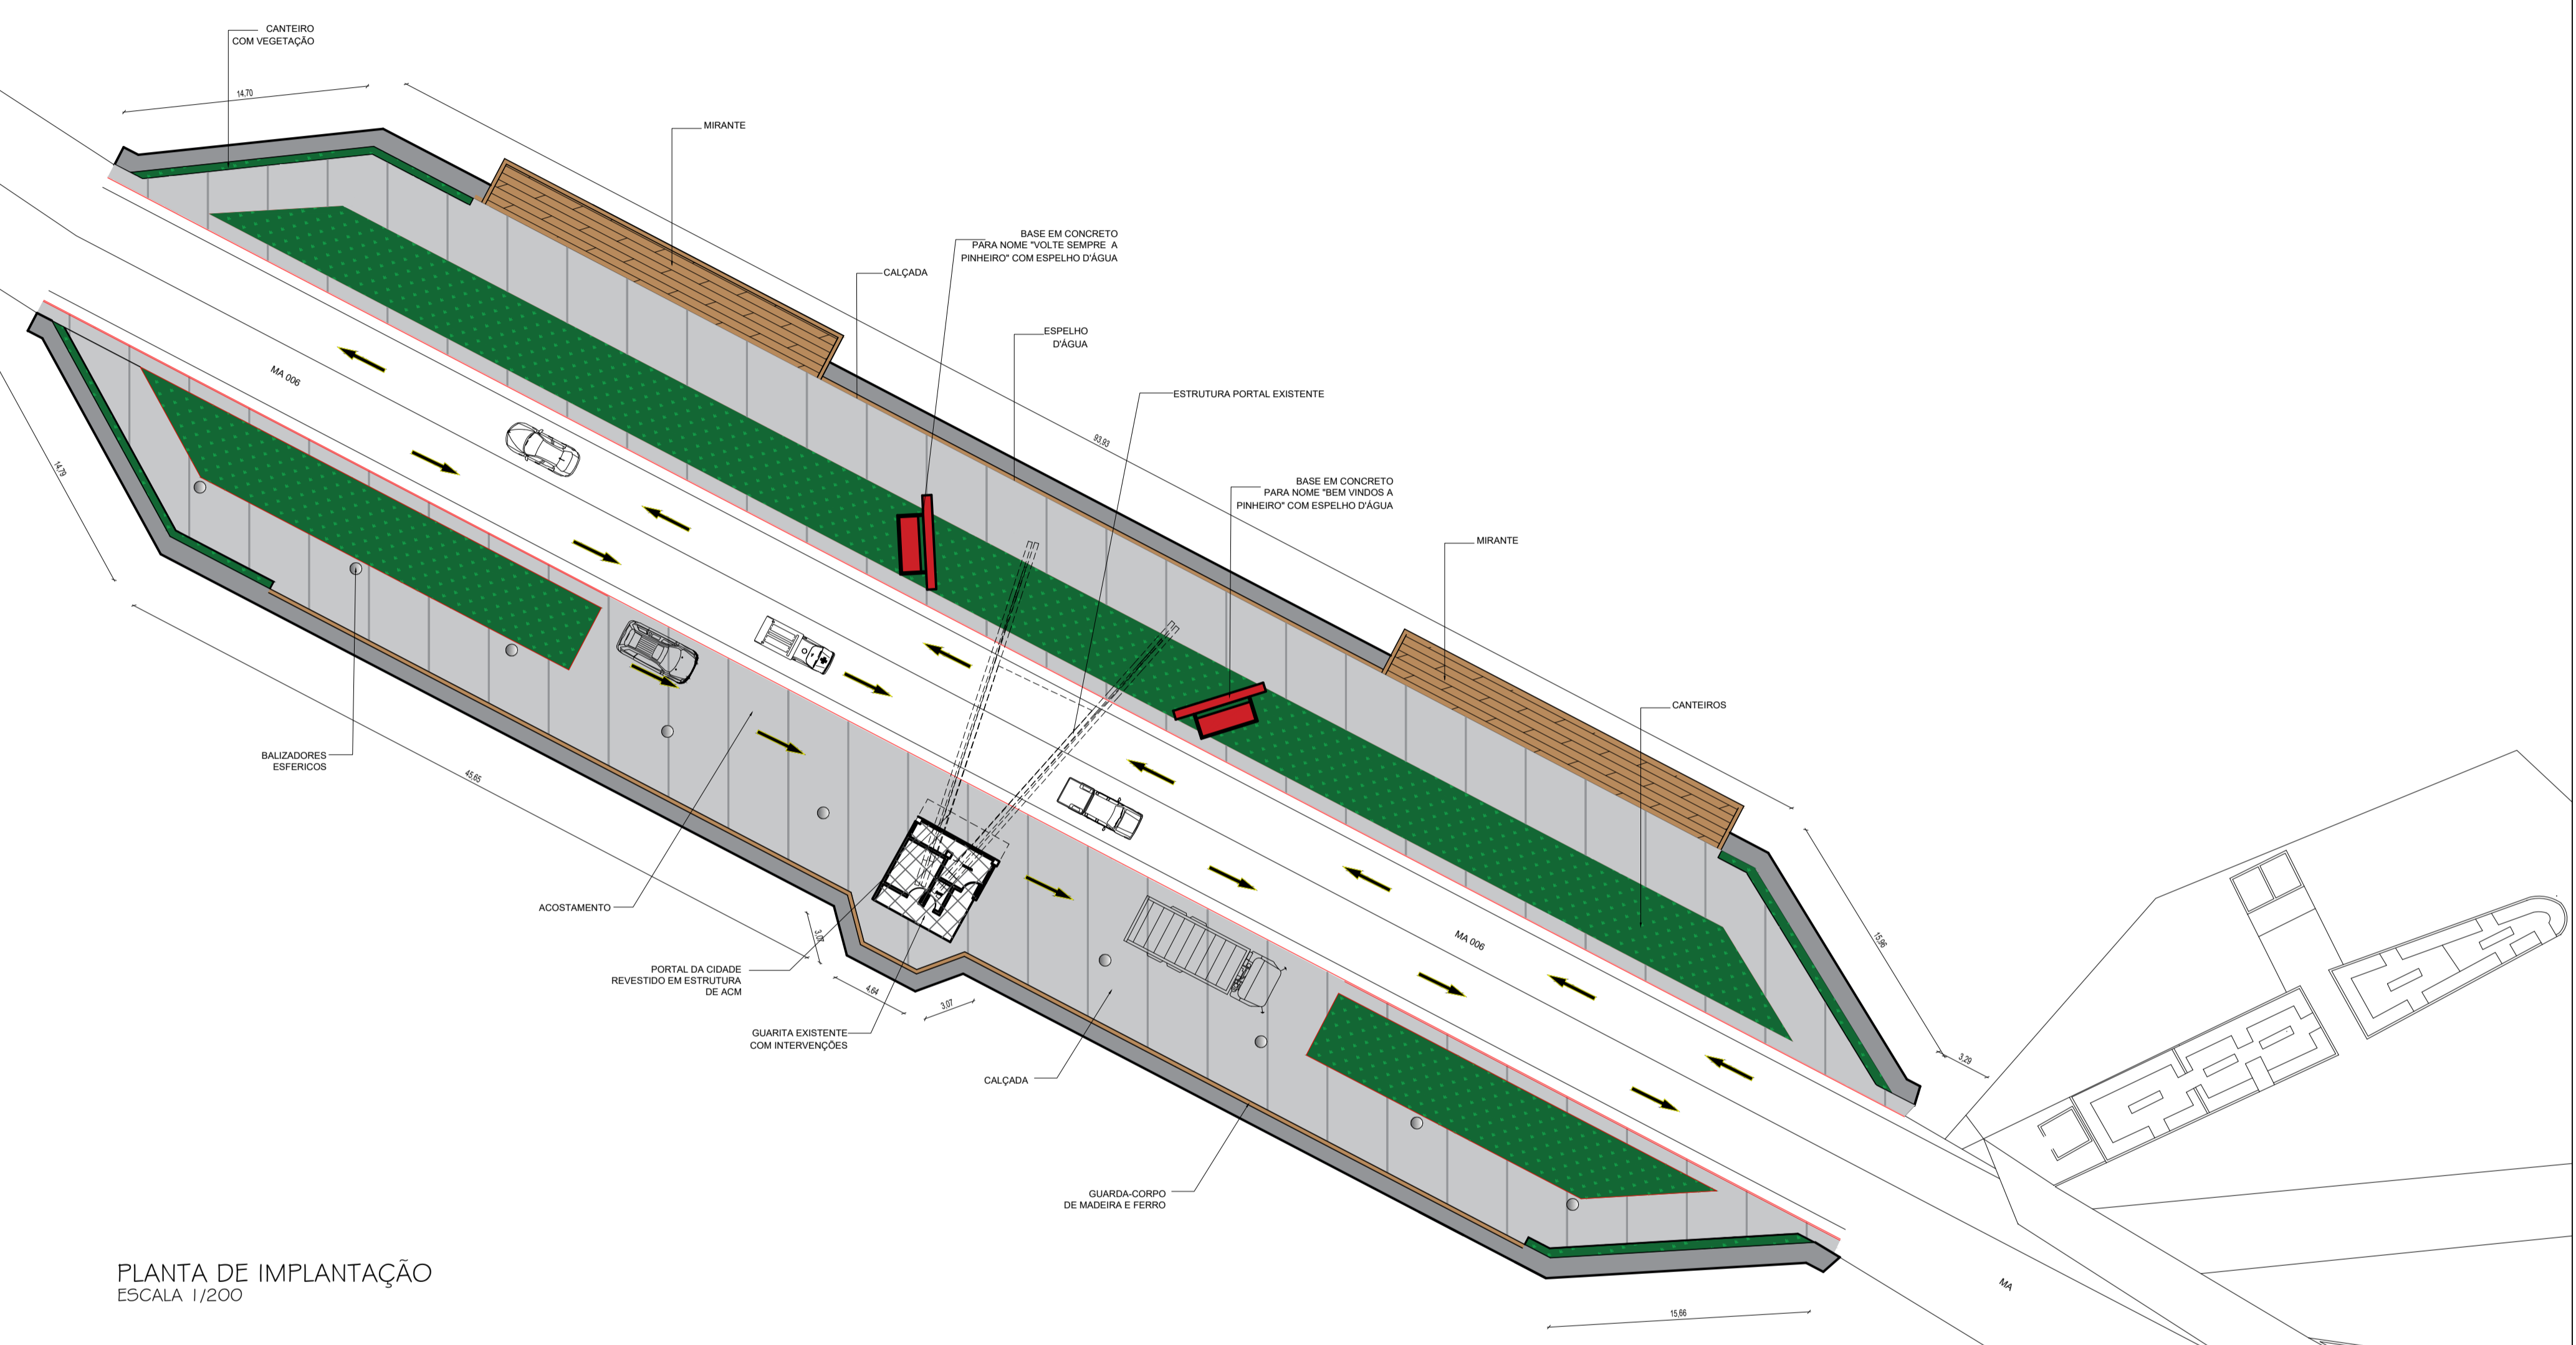

PLANTA DE IMPLANTAÇÃO
ESCALA 1/200

ARQUITETURA	PROJETO DE REFORMA E CONSTRUÇÃO - PÓRICO DA CIDADE	
	PROJETO:	PREFEITURA DE PINHEIRO - MA
	OBJETO:	PORTAL DA CIDADE DE PINHEIRO
	ENDEREÇO:	RODOVIA MA 006
	CIDADE:	PINHEIRO
	PROJ. EXECUTIVO_PLANTA DE IMPLANTAÇÃO	
	01 09	
	ÁREA TOTAL:	3.259m ²
	ÁREA CONSTRUIDA:	3.259m ²
	ÁREA PERÍMETRO:	585,63m ²
PROJ. EXECUTIVO:	ELIS CÂMARA SOUSA CAL/MA A145600-8	
PROJ. EXECUTIVO:	LOHANNNE CORREIA CAL/MA A149675-1	
ESCALA:	1/200	
DATA:	MAIO/2023	

L	C	E
NÃO	INDICADOS	
01	BLACK	0,05
02	BLACK	0,10
03	BLACK	0,18
04	BLACK	0,25
05	BLACK	0,30
06	BLACK	0,35
07	BLACK	0,40
08	BLACK	0,50
09	BLACK	0,90
10	BLACK	0,70
14	01	0,09
22	BLACK	0,09
50	BLACK	0,15
51	BLACK	0,20
54	02	0,09
80	BLACK	0,30
82	COLOR	0,05
90	BLACK	0,35
136	COLOR	0,05
130	BLACK	0,60
142	BLACK	0,20
151	BLACK	0,09
250	251	0,05
253	COLOR	0,05

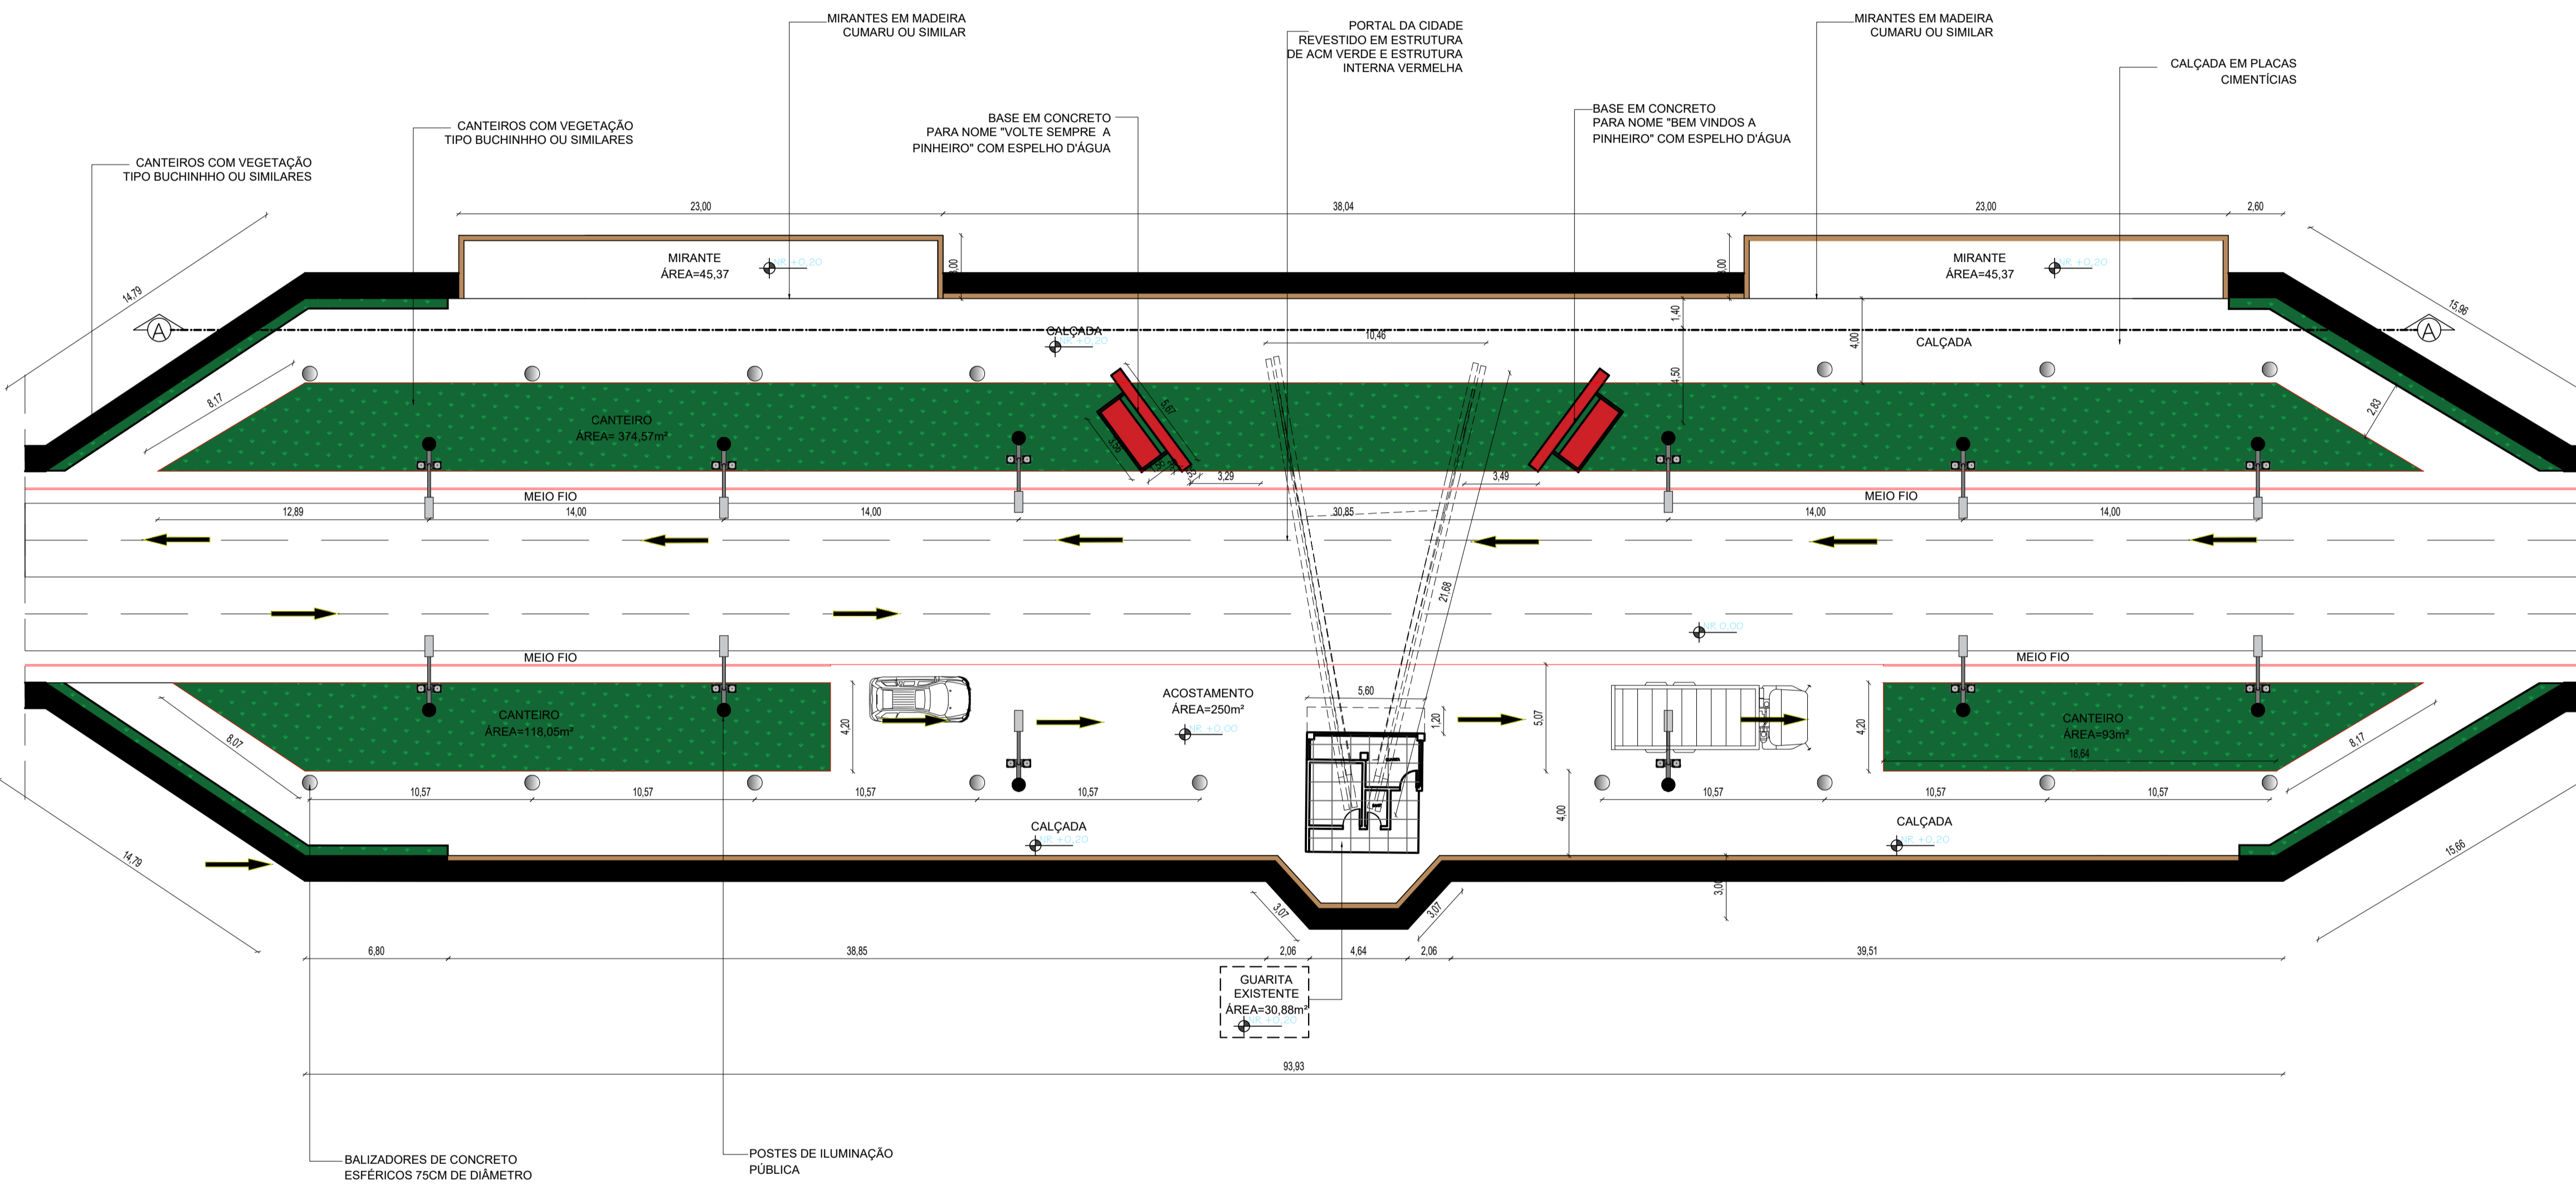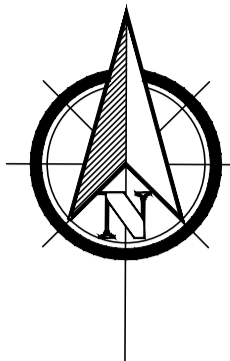


PLANTA BAIXA
ESCALA 1/200

ESPECIFICAÇÕES

LEGENDA


	GRAMA COM VEGETAÇÃO TIPO BUCHINHO OU SIMILARES
	MADEIRA MACIÇA CUMARU OU SIMILAR
	PORTAL EM ALVENARIA
	POSTE
	BALIZADOR ESFÉRICO

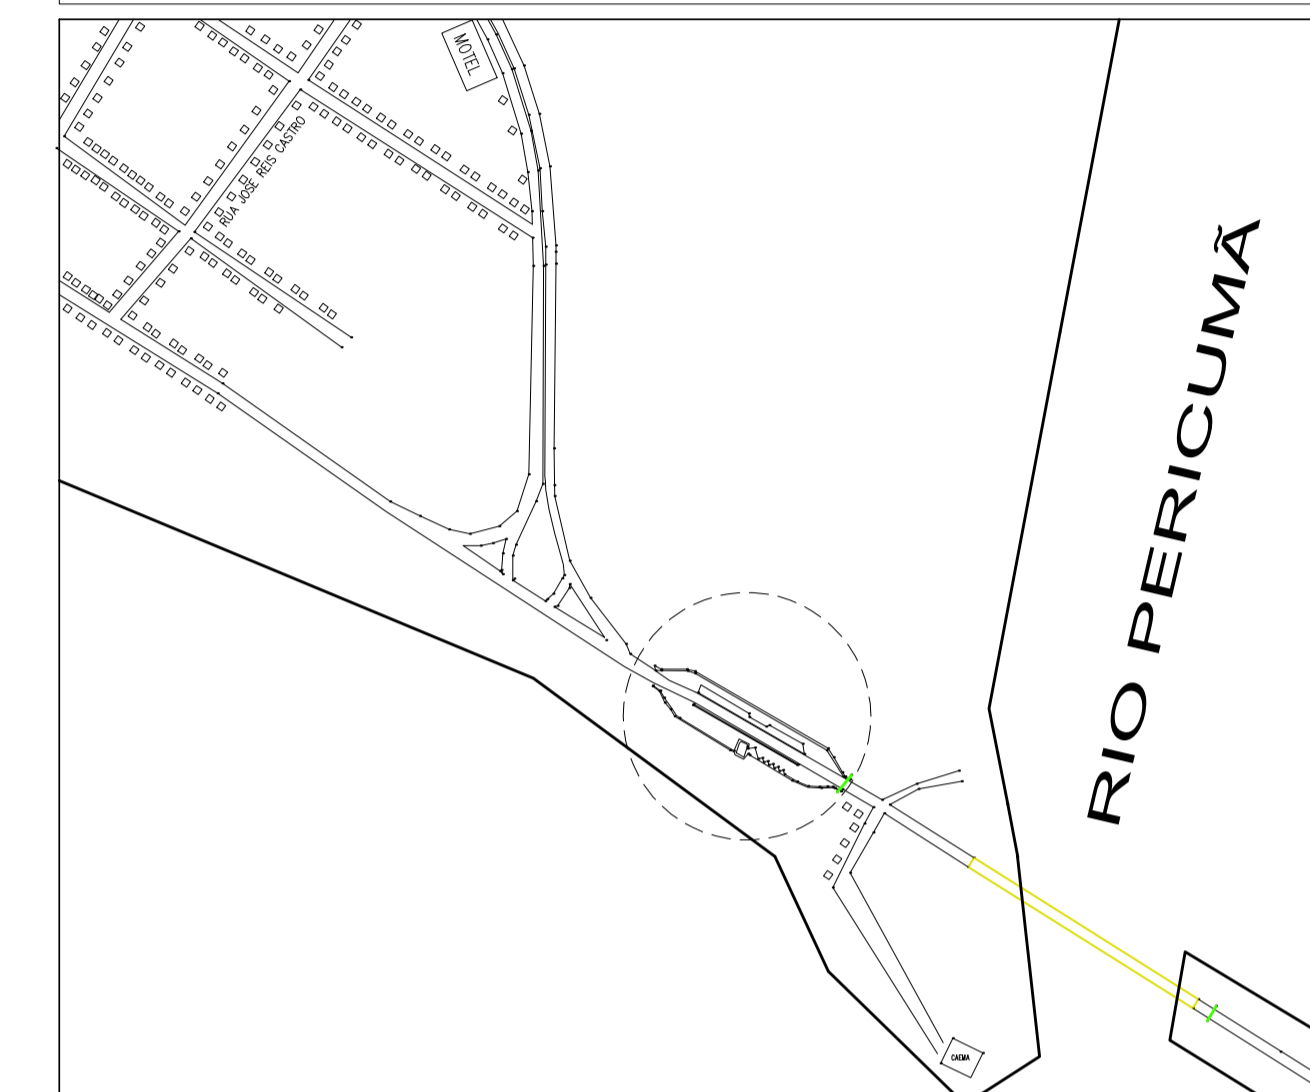

PLANTA DE LOCALIZAÇÃO
Sem esc.

PREFEITURA MUNICIPAL DE PINHEIRO-MA	
ARQUITETURA	
PROJETO DE REFORMA E CONSTRUÇÃO - PÓRTO DA CIDADE	
PROPRIETÁRIO	PREFEITURA DE PINHEIRO - MA
PRÉDIO	PORTAL DA CIDADE DE PINHEIRO
ENDEREÇO	RODOVIA MA 006
MUNICÍPIO	PINHEIRO
TÍTULO	PROJ. EXECUTIVO_PLANTA BAIXA
02	09
ÁREA DO TERRENO	3.259m ²
ÁREA CONSTRUIDA	3.259m ²
ÁREA TOTAL LÍMITE	585,63m ²
ESCALA	1/200
DATA	MAIO/2023
RESPONSÁVEL TÉCNICO	ELIS CÂMARA SOUSA CAU/MA A145600-8 LOHANNE CORREIA CAU/MA A149675-1


L	C	E
NÃO INDICADOS		
01	BLACK	0,05
02	BLACK	0,10
03	BLACK	0,18
04	BLACK	0,25
05	BLACK	0,30
06	BLACK	0,35
07	BLACK	0,40
08	BLACK	0,50
09	BLACK	0,90
10	BLACK	0,70
14	01	0,09
22	BLACK	0,09
50	BLACK	0,15
51	BLACK	0,20
54	02	0,09
80	BLACK	0,30
82	COLOR	0,05
90	BLACK	0,35
96	COLOR	0,05
130	BLACK	0,90
142	BLACK	0,20
151	BLACK	0,09
250	251	0,05
253	COLOR	0,05

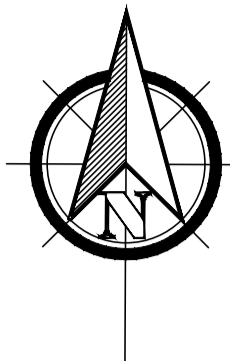


ESPECIFICAÇÕES

LEGENDA

	GRAMA COM VEGETAÇÃO TIPO BUCHINHO OU SIMILARES
	MADEIRA MACIÇA CUMARU OU SIMILAR
	PORTAL EM ALVENARIA
	POSTE
	BALIZADOR ESFÉRICO


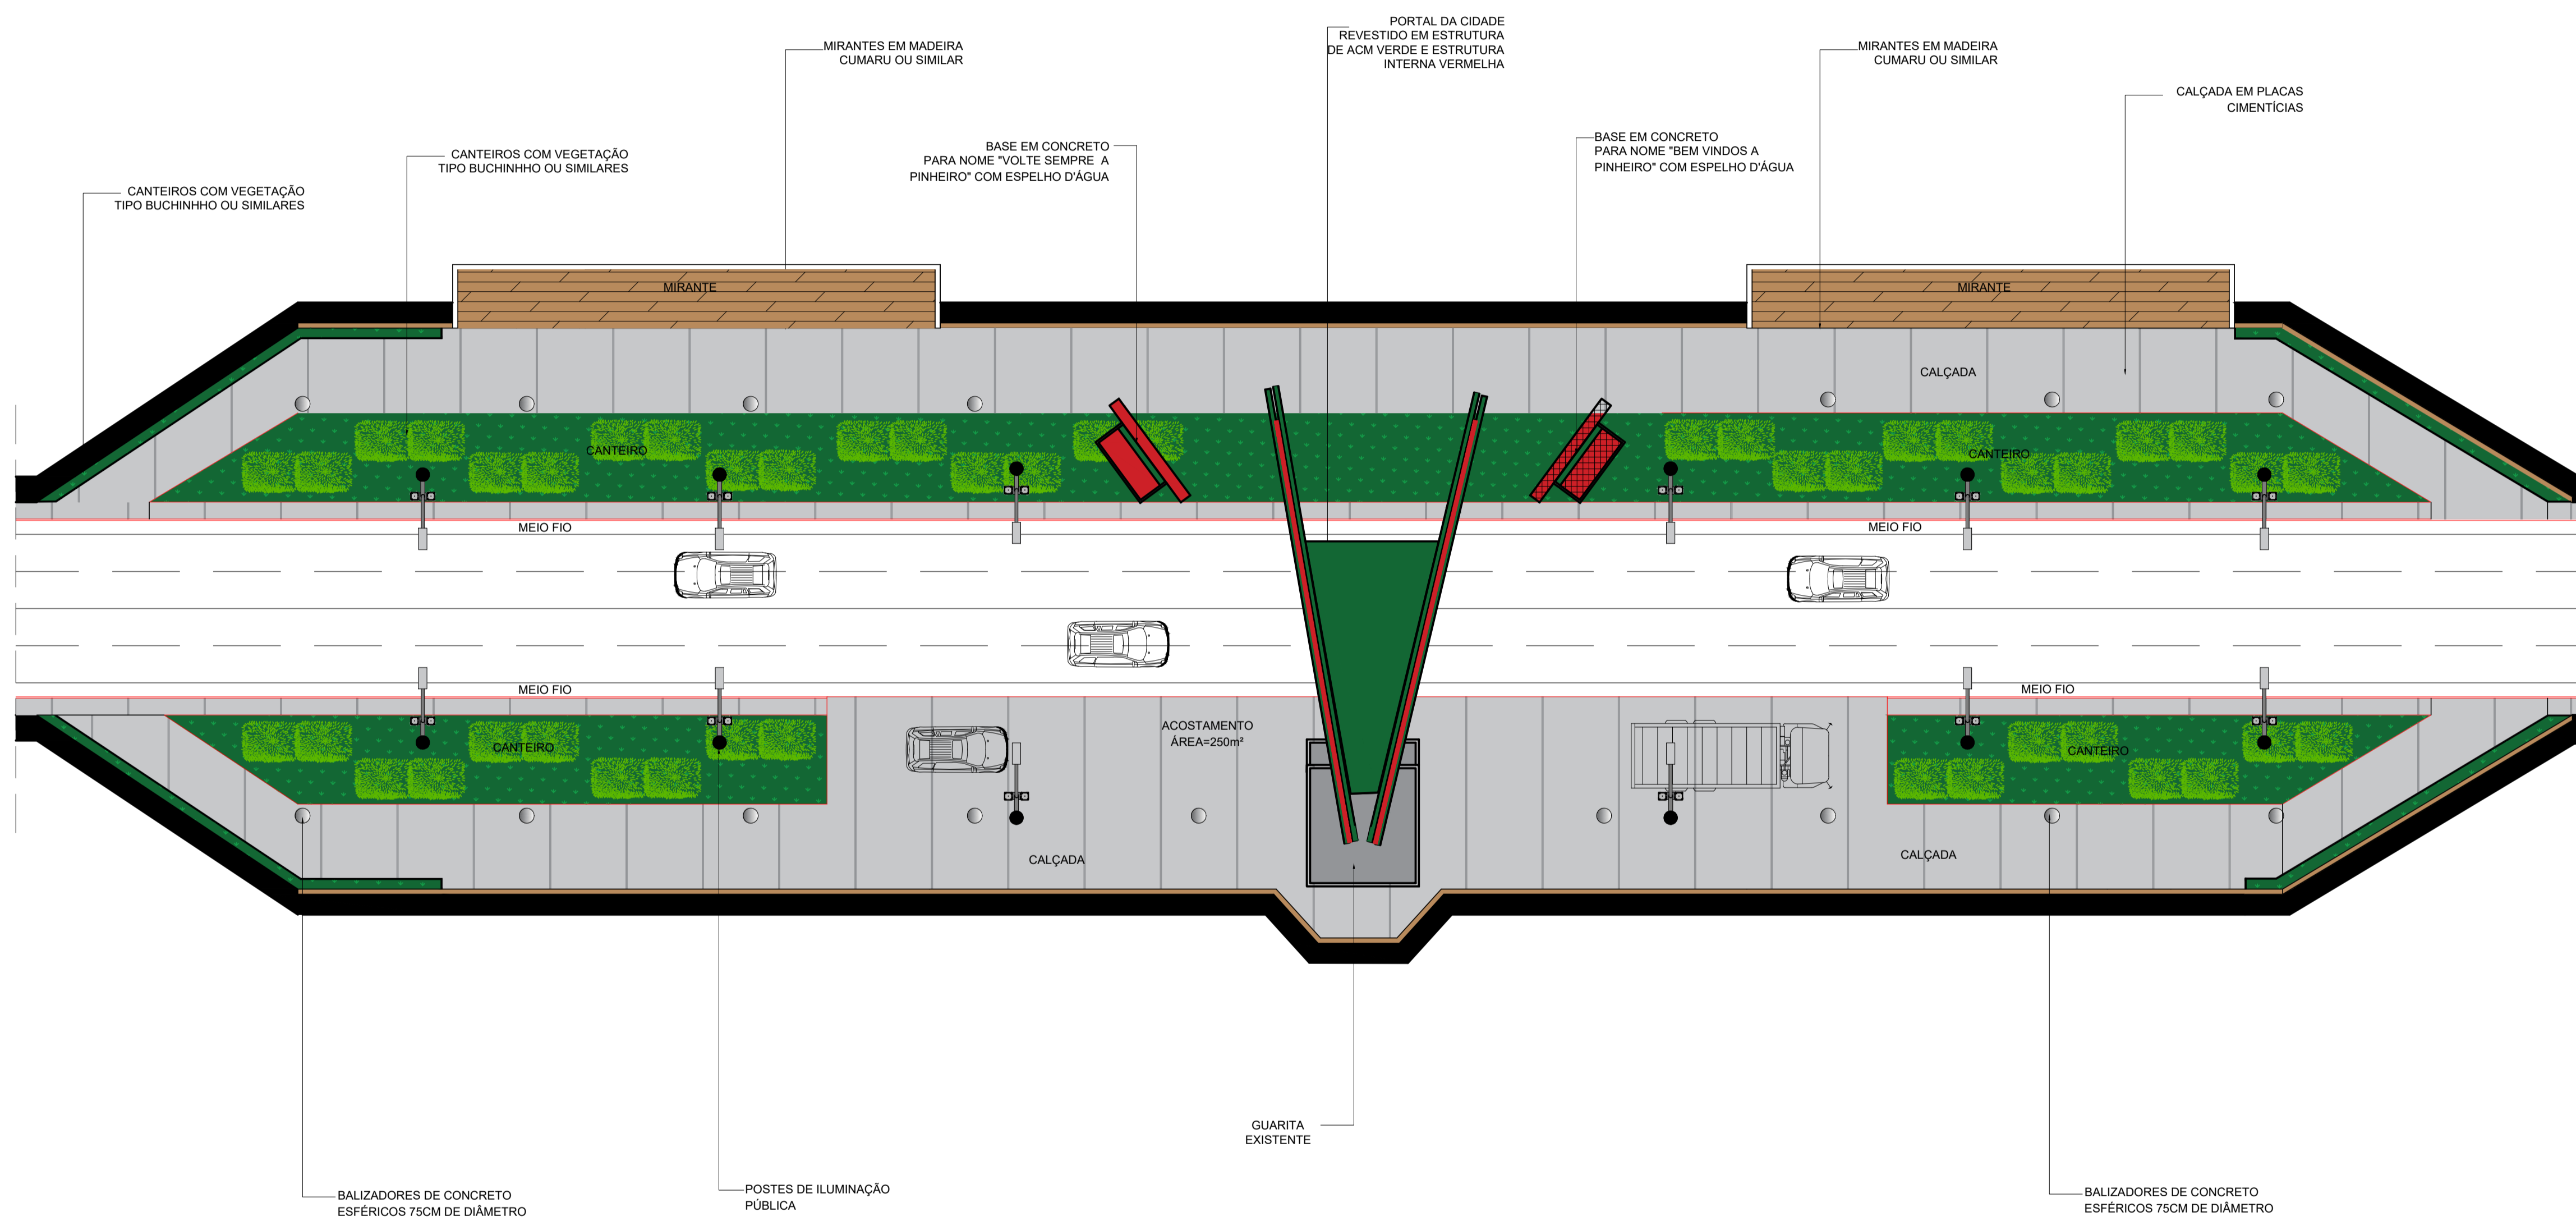


PLANTA DE LAYOUT
ESCALA 1/200

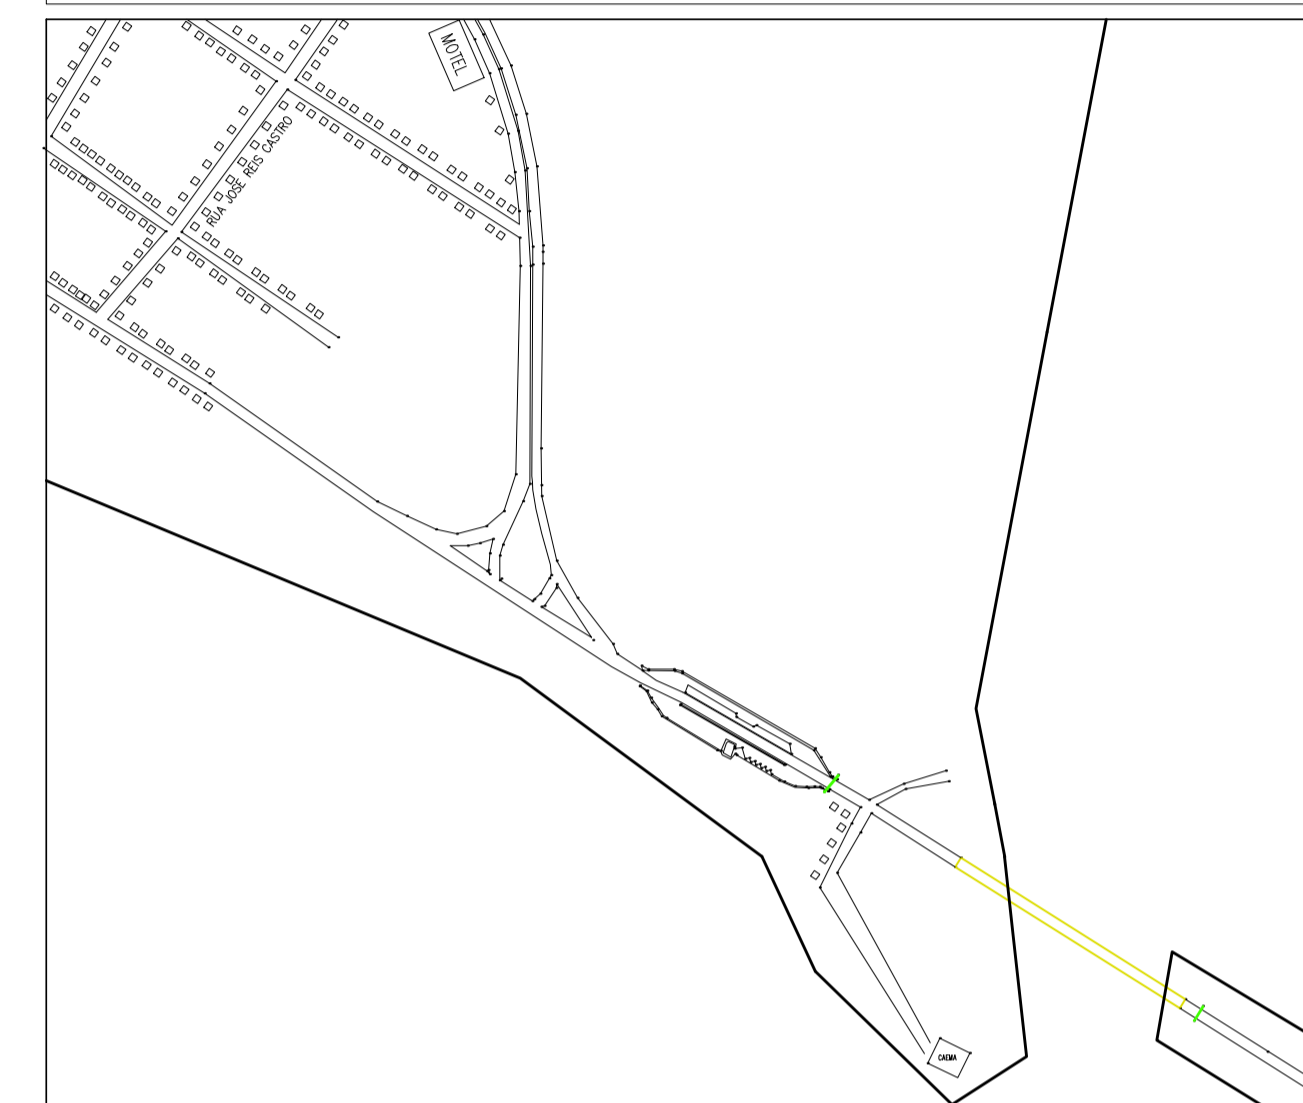


PLANTA DE LOCALIZAÇÃO
Sem esc.


ARQUITETURA		PROJETO DE CONSTRUÇÃO - PÓRTO DA CIDADE		
		PROPRIETÁRIO	PREFEITURA DE PINHEIRO - MA	
		PROJETO	PORTAL DA CIDADE DE PINHEIRO	
		ENDEREÇO	RODOVIA MA 006	
MUNICÍPIO	PINHEIRO			
TÍTULO	PROJ. EXECUTIVO_PLANTA DE LAYOUT	03 /09		
ÁREA DO TERRENO	3.259m ²			
ÁREA CONSTRUÍDA	3.259m ²	ELIS CÂMARA SOUSA CAU/MA A145600-8		
ÁREA TOTAL LÍMITE	585,63m ²	LOHANNE CORREIA CAU/MA A149675-1		
ESCALA	1/200	DATA	MAIO/2023	RESPONSÁVEIS TÉCNICOS

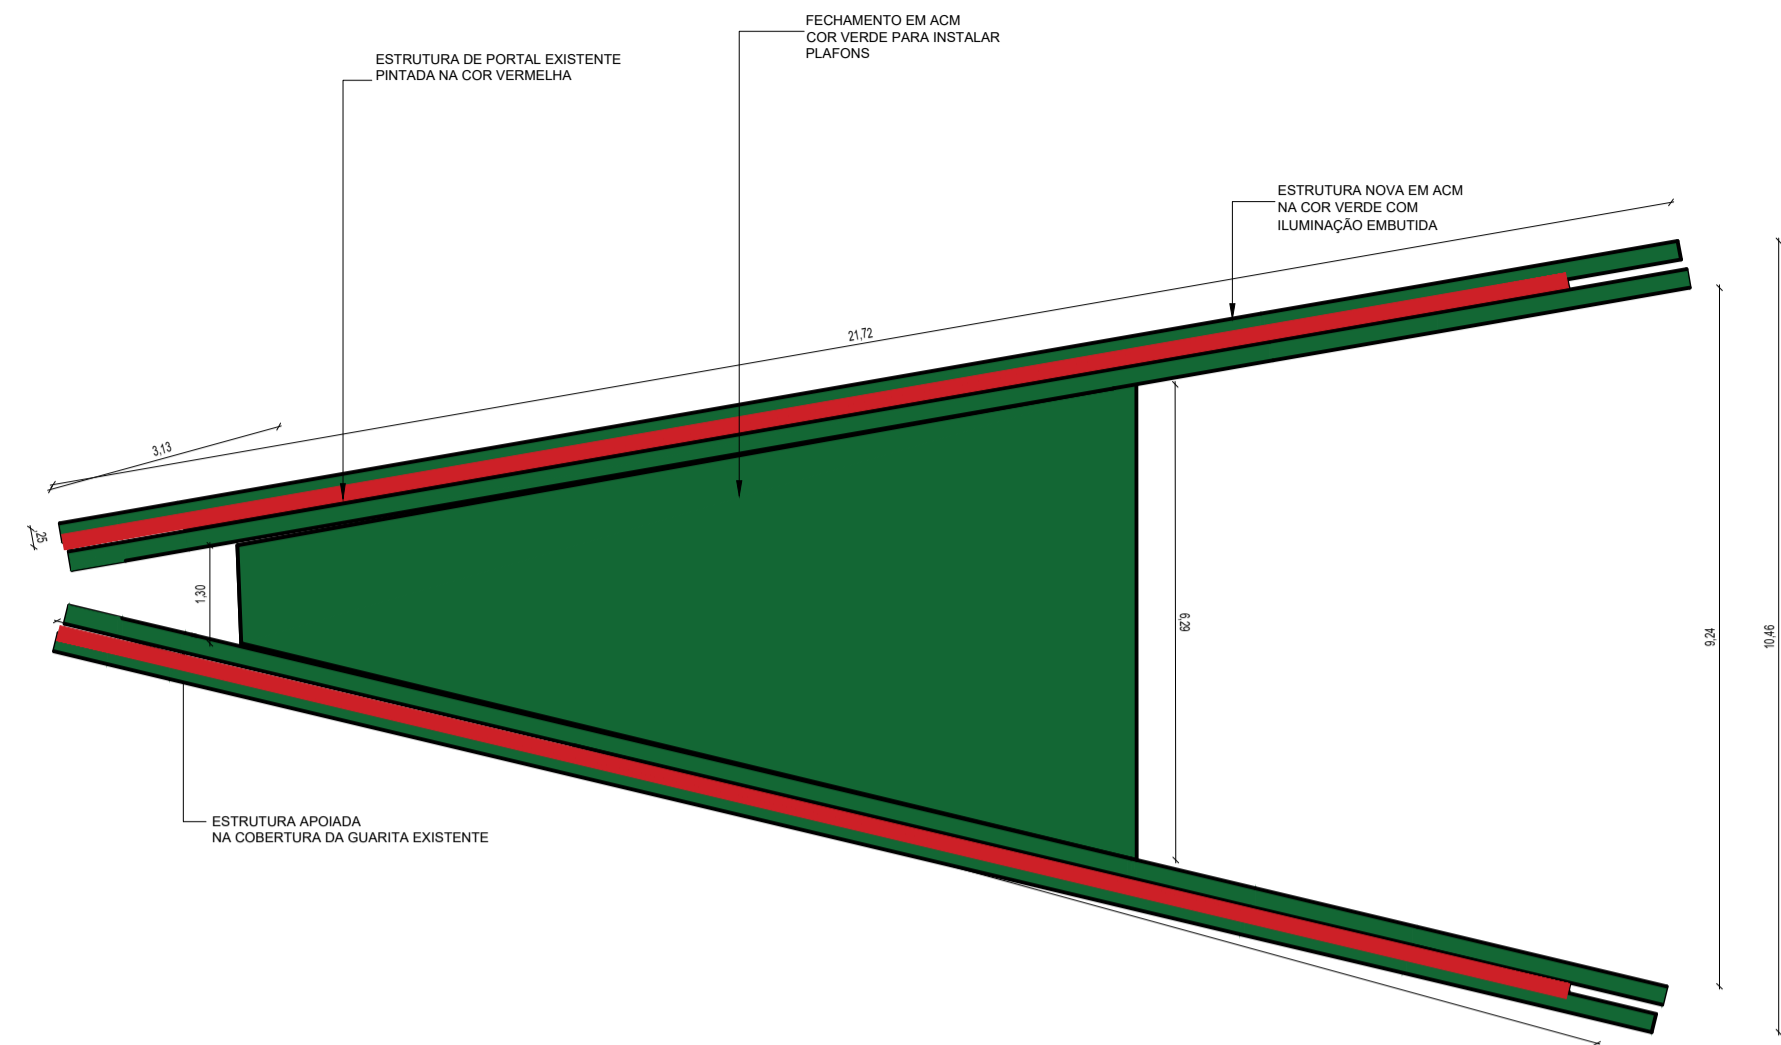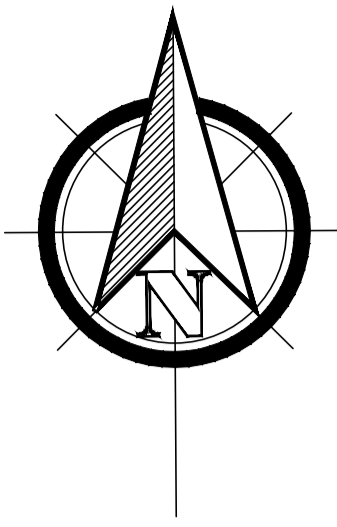


PLANTA BAIXA - PORTAL PINHEIRO-MA
ESCALA 1/75

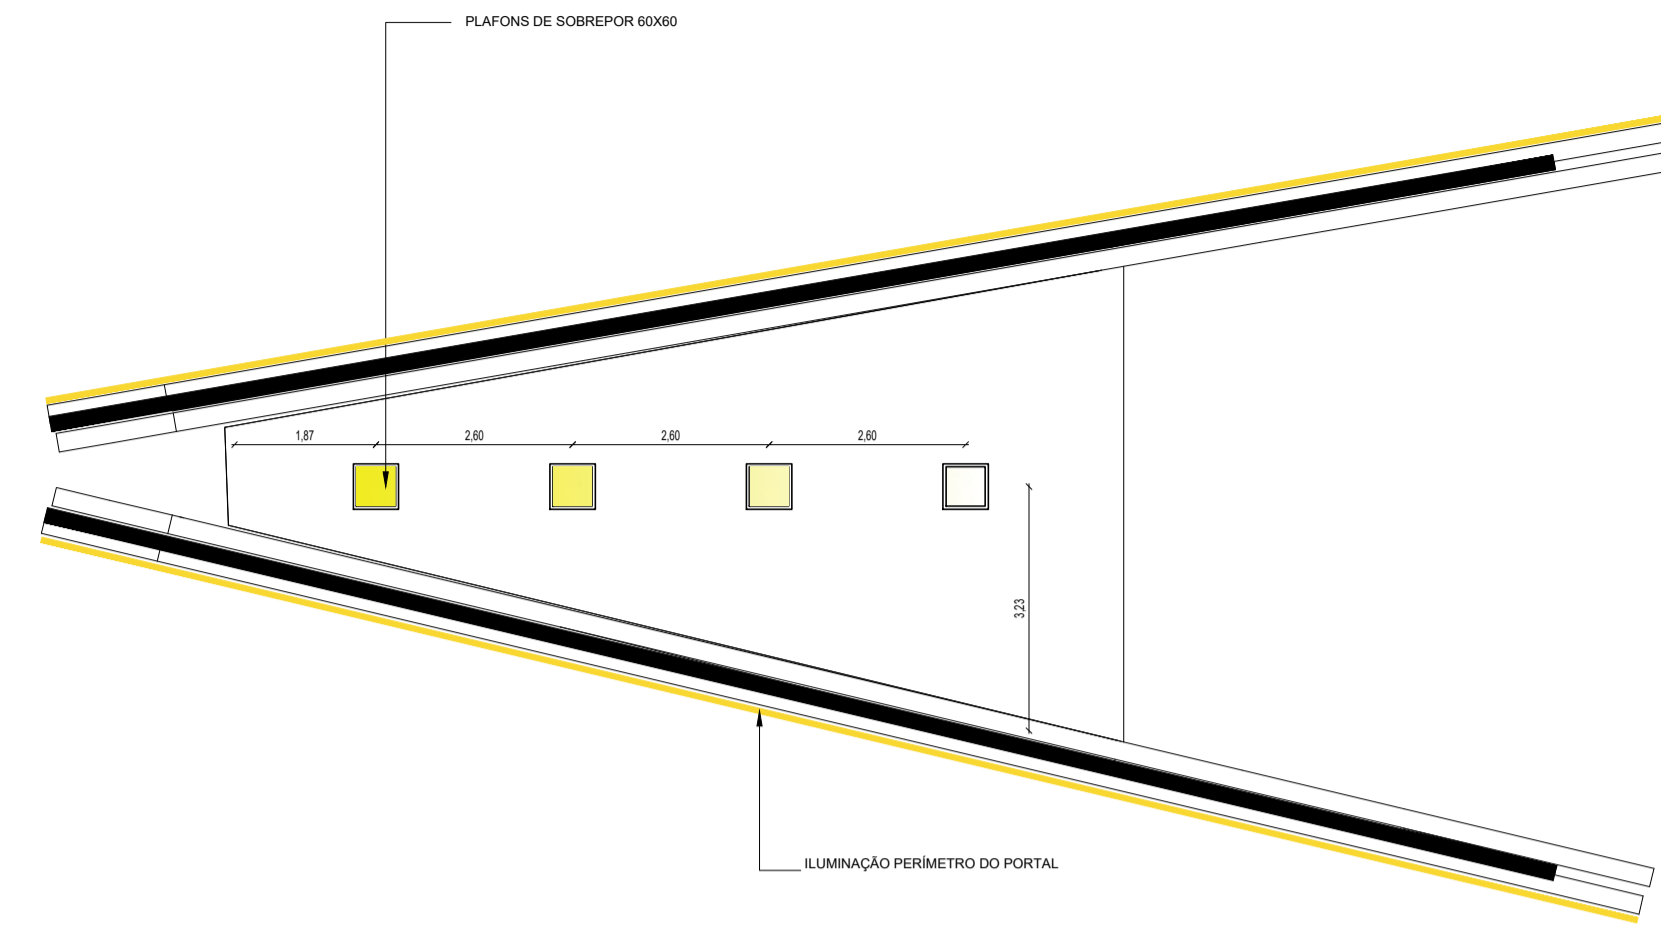

PLANTA DE TETO REFLETIDO - PORTAL PINHEIRO-MA
ESCALA 1/75

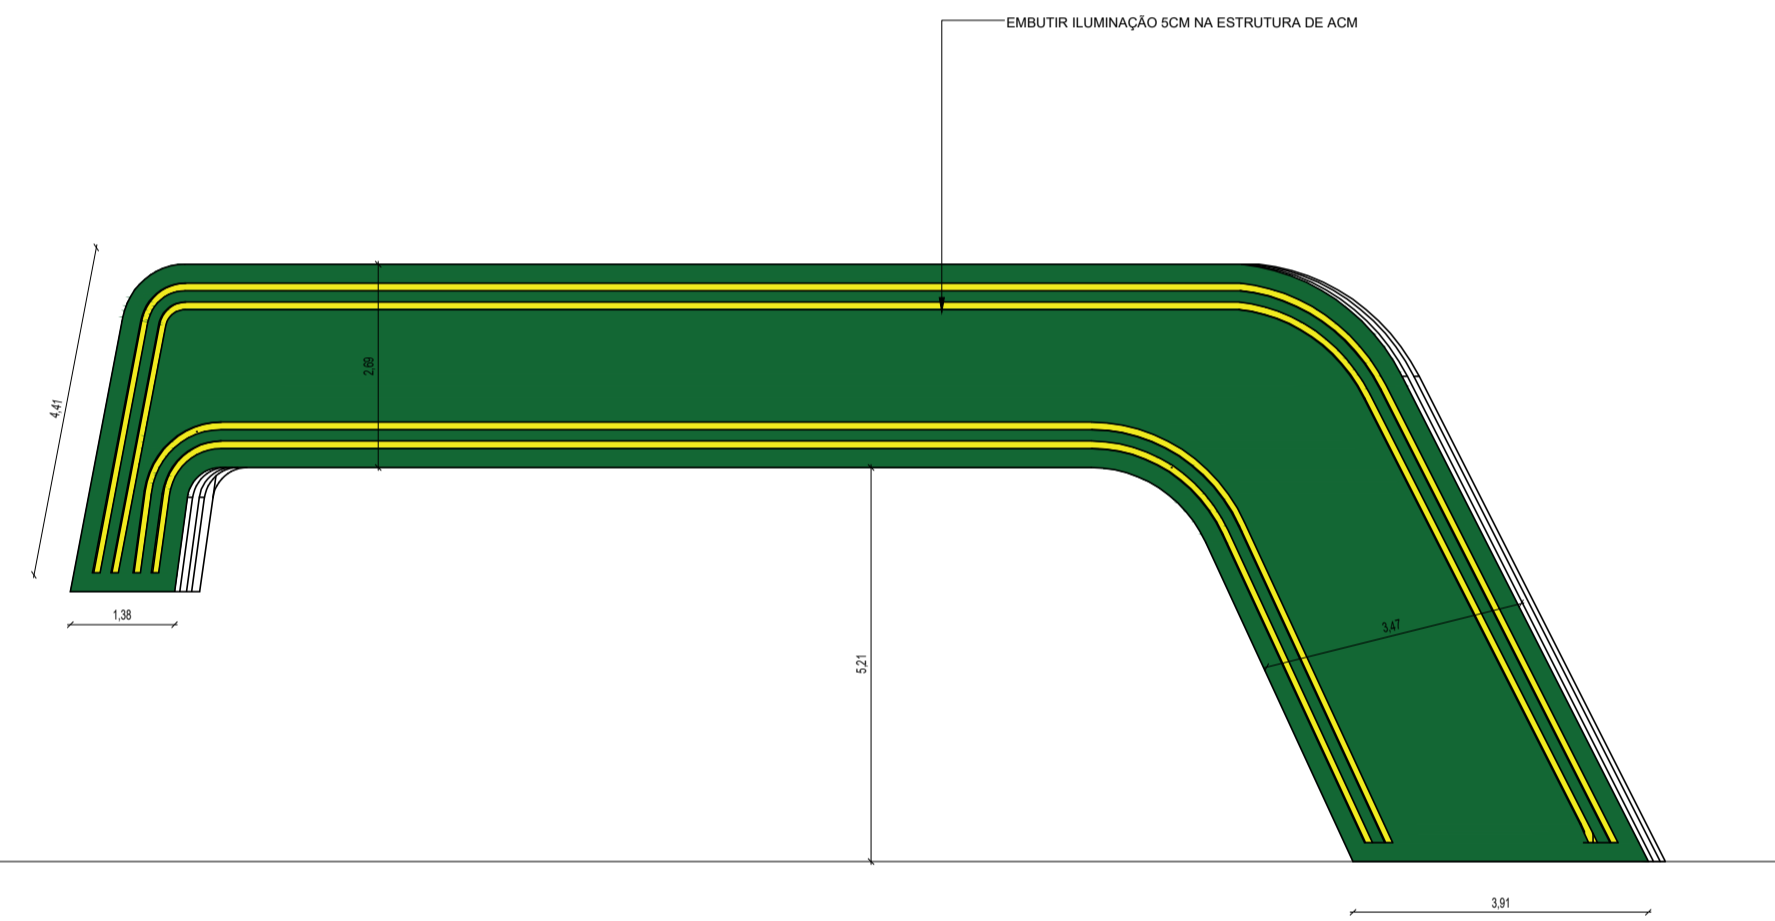

VISTA LATERAL ESQUERDA
ESCALA 1/75

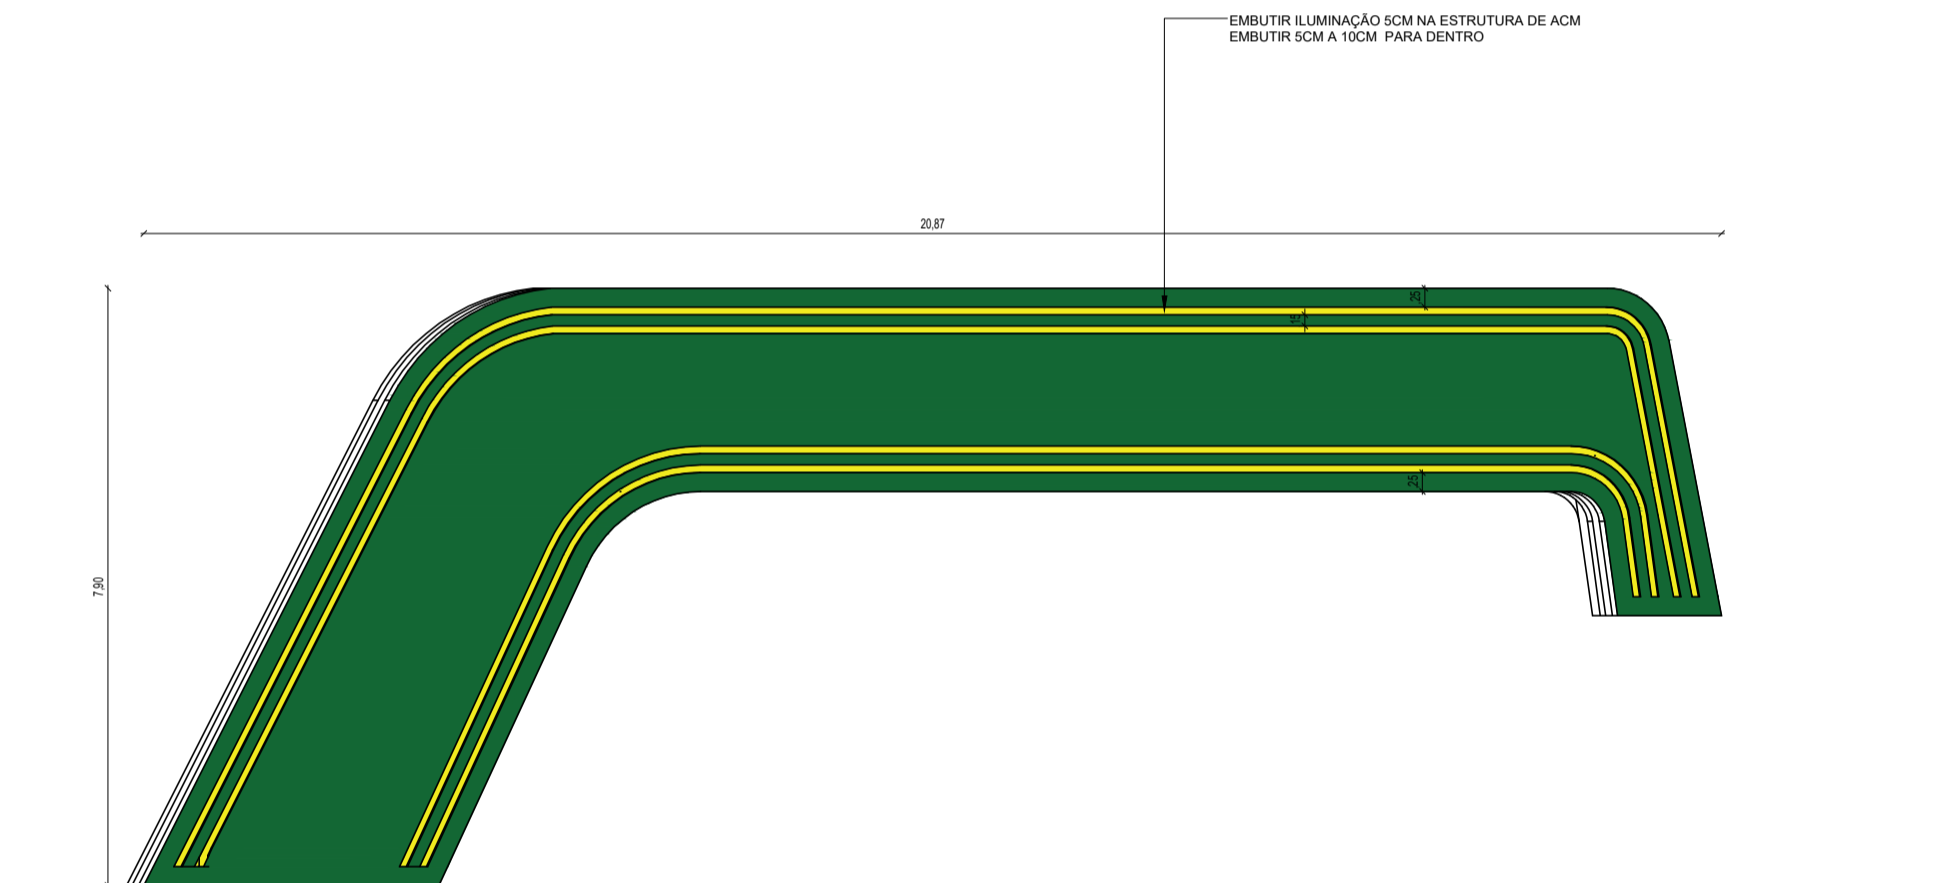


VISTA LATERAL DIREITA
ESCALA 1/75

ESPECIFICAÇÕES


LEGENDA	
	GRAMA COM VEGETAÇÃO TIPO BUCHINHO OU SIMILARES
	MADEIRA MACIÇA CUMARU OU SIMILAR
	PORTAL EM ALVENARIA
	POSTE
	BALIZADOR ESFÉRICO




PLANTA DE LOCALIZAÇÃO
Sem esc.

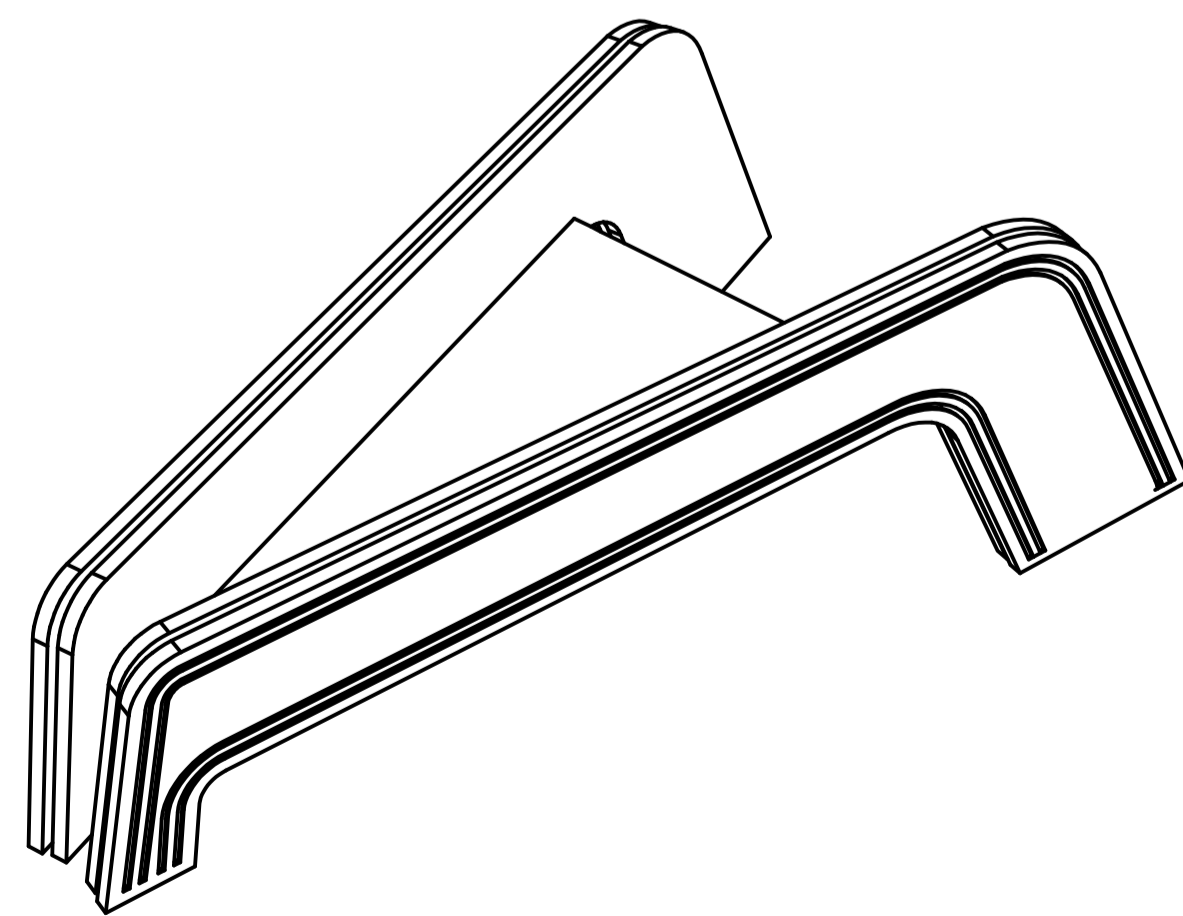


PERSPECTIVA
SEM ESC.

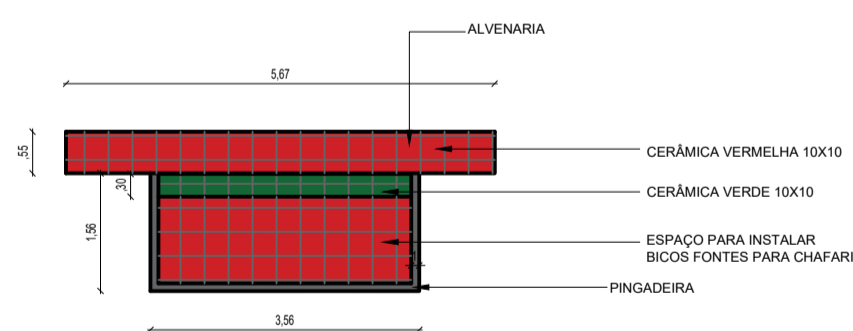


VISTA SUPERIOR
ESCALA 1/75

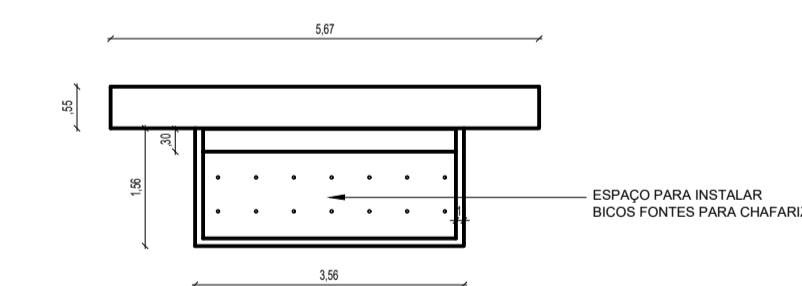

VISTA SUPERIOR
ESCALA 1/75

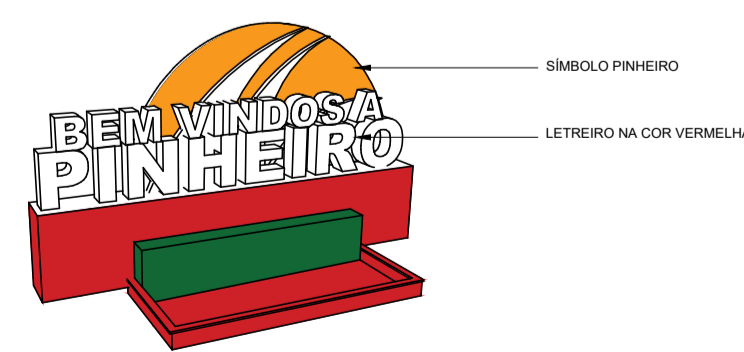

PERSPECTIVA
ESCALA 1/75

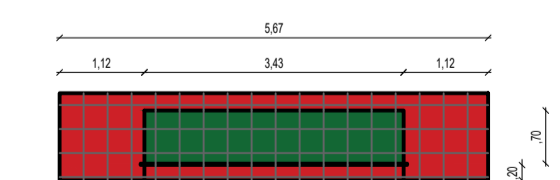

VISTA FRONTAL
ESCALA 1/75

PROJETO DE CONSTRUÇÃO - PÓRTECO DA CIDADE

PROPRIETÁRIO	PREFEITURA DE PINHEIRO - MA
OBJETO	PORTAL DA CIDADE DE PINHEIRO
ENDEREÇO	RODOVIA MA 006
MUNICÍPIO	PINHEIRO

TIPO PROJ.	EXECUTIVO_DETALHAMENTO DO PORTAL DA CIDADE DE PINHEIRO	<div style="font-size: 2em; font-weight: bold;">04</div> <div style="font-size: 1.5em; font-weight: bold;">09</div>
ÁREA DO TERRENO	3.259m ²	
ÁREA CONSTRUIDA	3.259m ²	ELIS CÂMARA SOUSA CAU/MA A145600-8
ÁREA TOTAL ÚTIL	585,63m ²	LOHANNE CORREIA CAU/MA A149675-1
ESCALA	1/75	MAIO/2023
SALA		RESPONSÁVEL TÉCNICO


ARQUITETURA

L	C	E
NÃO INDICADOS		
BLACK 0,05		
01	BLACK	0,05
02	BLACK	0,10
03	BLACK	0,18
04	BLACK	0,25
05	BLACK	0,30
06	BLACK	0,35
07	BLACK	0,40
08	BLACK	0,50
09	BLACK	0,90
10	BLACK	0,70
14	01	0,09
22	BLACK	0,09
50	BLACK	0,15
51	BLACK	0,20
54	02	0,09
80	BLACK	0,30
82	COLOR	0,05
90	BLACK	0,35
96	COLOR	0,05
130	BLACK	0,90
142	BLACK	0,20
151	BLACK	0,09
250	253	0,05
253	COLOR	0,05


ESPECIFICAÇÕES

LEGENDA


	GRAMA COM VEGETAÇÃO TIPO BUCHINHO OU SIMILARES
	MADEIRA MACIÇA CUMARU OU SIMILAR
	PORTAL EM ALVENARIA
	POSTE
	BALIZADOR ESFÉRICO

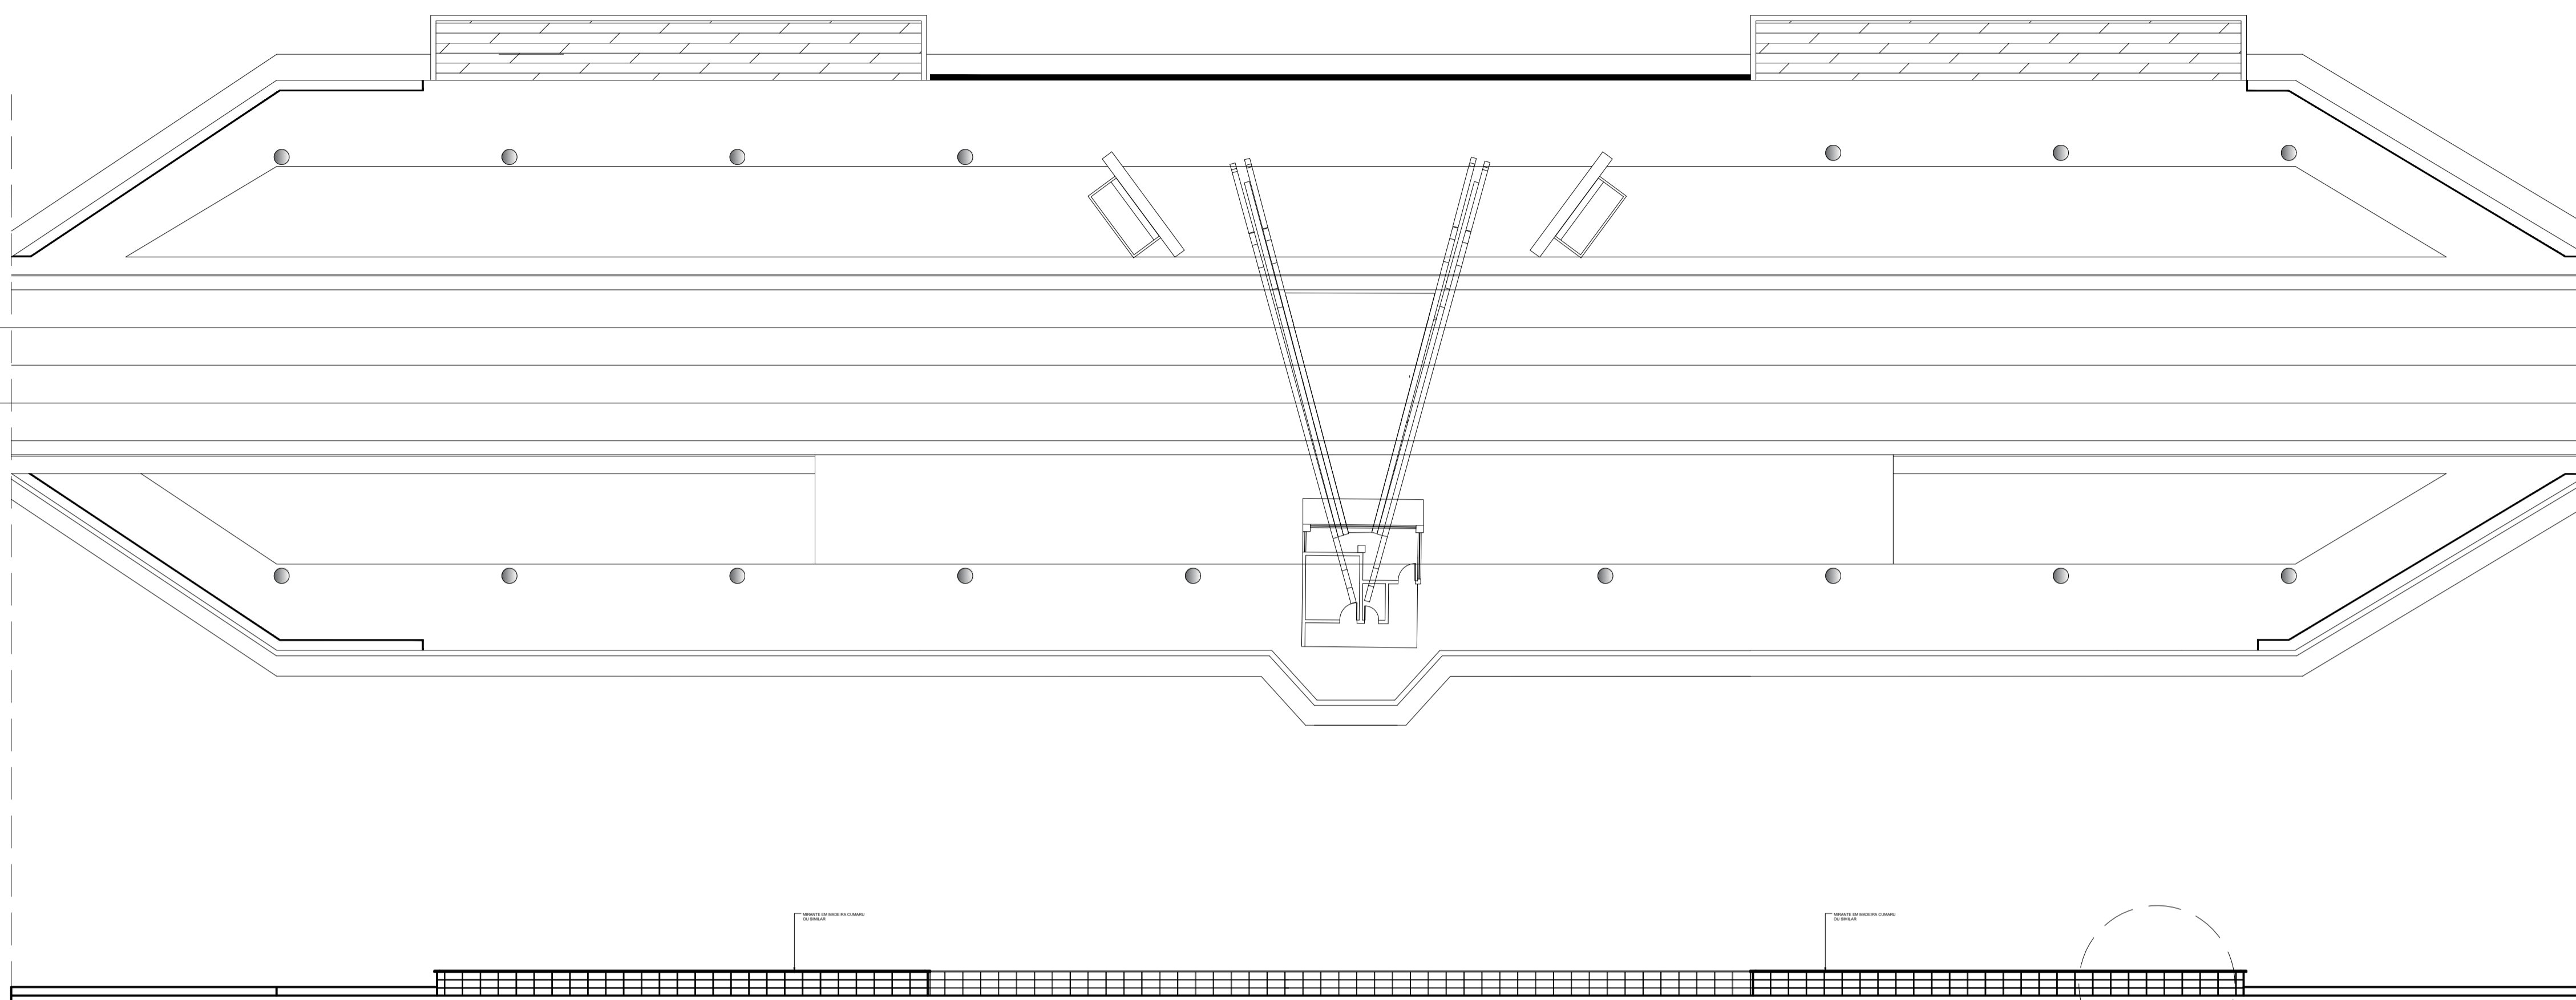

CORTE AA
ESCALA 1/200

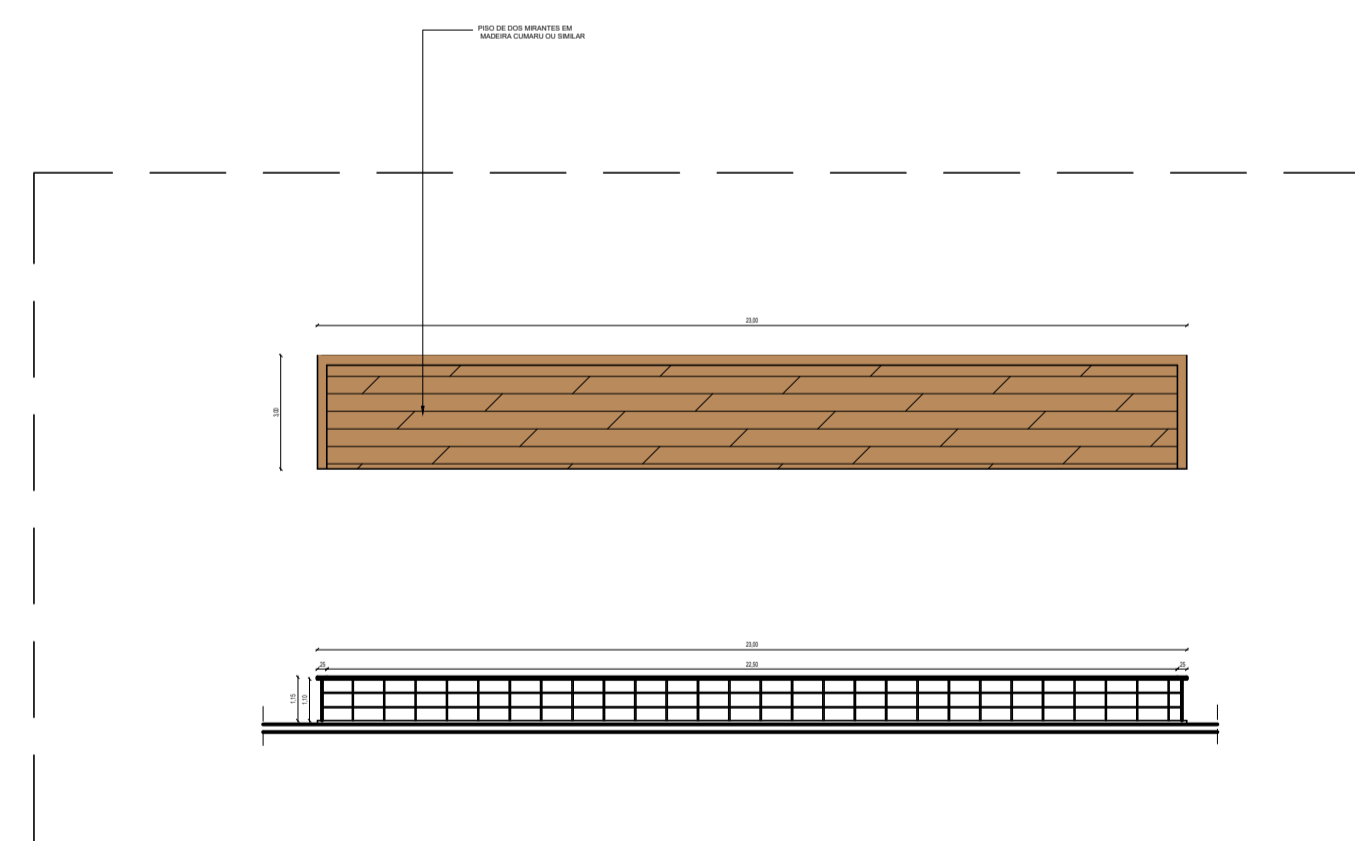

VISTAS - MIRANTES
ESCALA 1/200

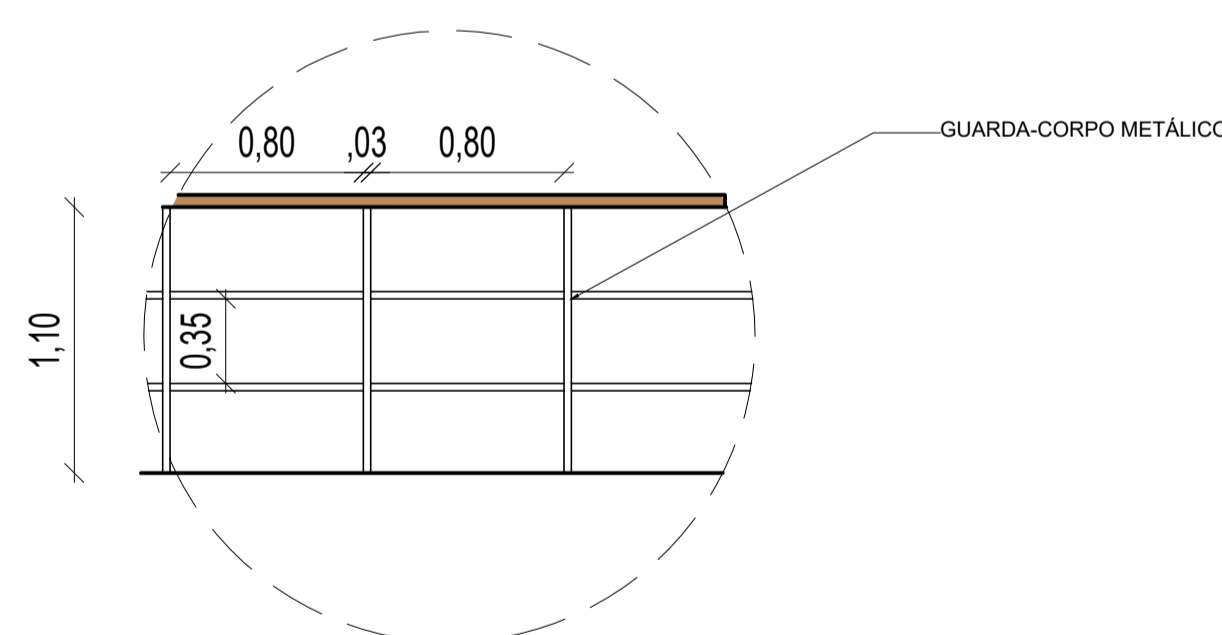

DETALHE - GUARDA-CORPO
SEM ESC.

ARQUITETURA

PROJETO DE CONSTRUÇÃO - PÓRТИCO DA CIDADE

PROPRIETÁRIO	PREFEITURA DE PINHEIRO - MA
PRÉDIO	PORTAL DA CIDADE DE PINHEIRO
ENDEREÇO	RODOVIA MA 006
MUNICÍPIO	PINHEIRO


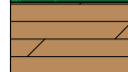



TÍTULO	PROJ. EXECUTIVO_DETALHAMENTO MIRANTES	05/09
--------	--	-------


ÁREA DO TERRENO	3.259m ²	ELIS CÂMARA SOUSA CAU/MA A145600-8		
ÁREA CONSTRUIDA	3.259m ²	LOHANNE CORREIA CAU/MA A149675-1		
ÁREA TOTAL LÍMITE	585,63m ²			
ESCALA	1/200	DATA	MAIO/2023	RESPONSÁVEL TÉCNICO

L	C	E
NÃO INDICADOS		
01	BLACK	0,05
02	BLACK	0,10
03	BLACK	0,18
04	BLACK	0,25
05	BLACK	0,30
06	BLACK	0,35
07	BLACK	0,40
08	BLACK	0,50
09	BLACK	0,90
10	BLACK	0,70
14	01	0,09
22	BLACK	0,09
50	BLACK	0,15
51	BLACK	0,20
54	02	0,09
80	BLACK	0,30
82	COLOR	0,05
90	BLACK	0,35
106	COLOR	0,05
130	BLACK	0,60
142	BLACK	0,20
151	BLACK	0,09
250	253	0,05
253	COLOR	0,05

ESPECIFICAÇÕES

LEGENDA

	GRAMA COM VEGETAÇÃO TIPO BUCHINHO OU SIMILARES
	MADEIRA MACIÇA CUMARU OU SIMILAR
	CONCRETO APARENTE
	PISO EM PLACAS CIMENTÍCIAS
	REVESTIMENTO CERÂMICO 10X10CM

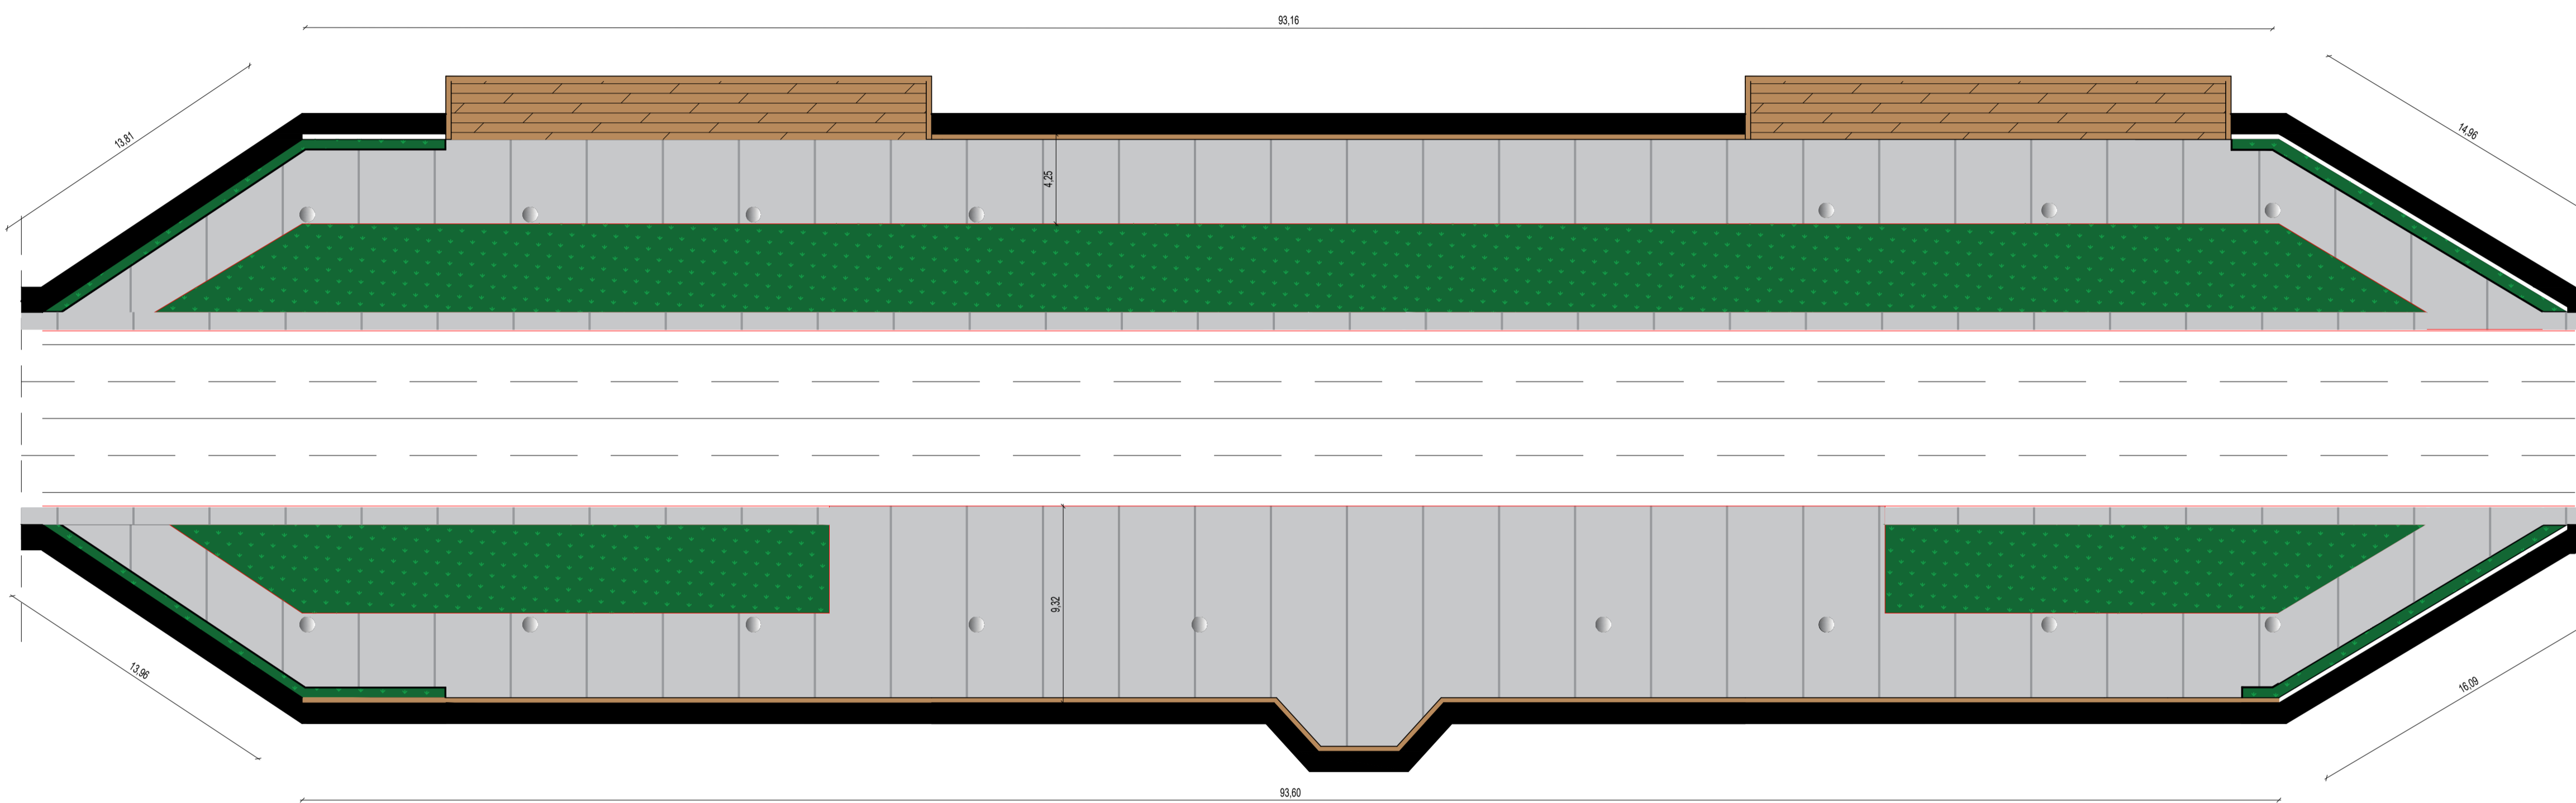


PLANTA DE PAGINAÇÃO DE PISO
ESCALA 1/200

ARQUITETURA


PROJETO DE CONSTRUÇÃO - PÓRTICO DA CIDADE	
PROPRIETÁRIO	PREFEITURA DE PINHEIRO - MA
PRÉDIO	PORTAL DA CIDADE DE PINHEIRO
ENDEREÇO	RODOVIA MA 006
MUNICÍPIO	PINHEIRO
TÍTULO	PROJ. EXECUTIVO_PLANTA DE IMPLANTAÇÃO
ÁREA DO TERRENO	3.259m ²
ÁREA CONSTRUÍDA	3.259m ²
ÁREA TOTAL LÍMITE	585,63m ²
ESCALA	1/200
DATA	MAIO/2023
RESPONSÁVEL TÉCNICO	ELIS CÂMARA SOUSA CAU/MA A145600-8 LOHANNE CORREIA CAU/MA A149675-1

06/09

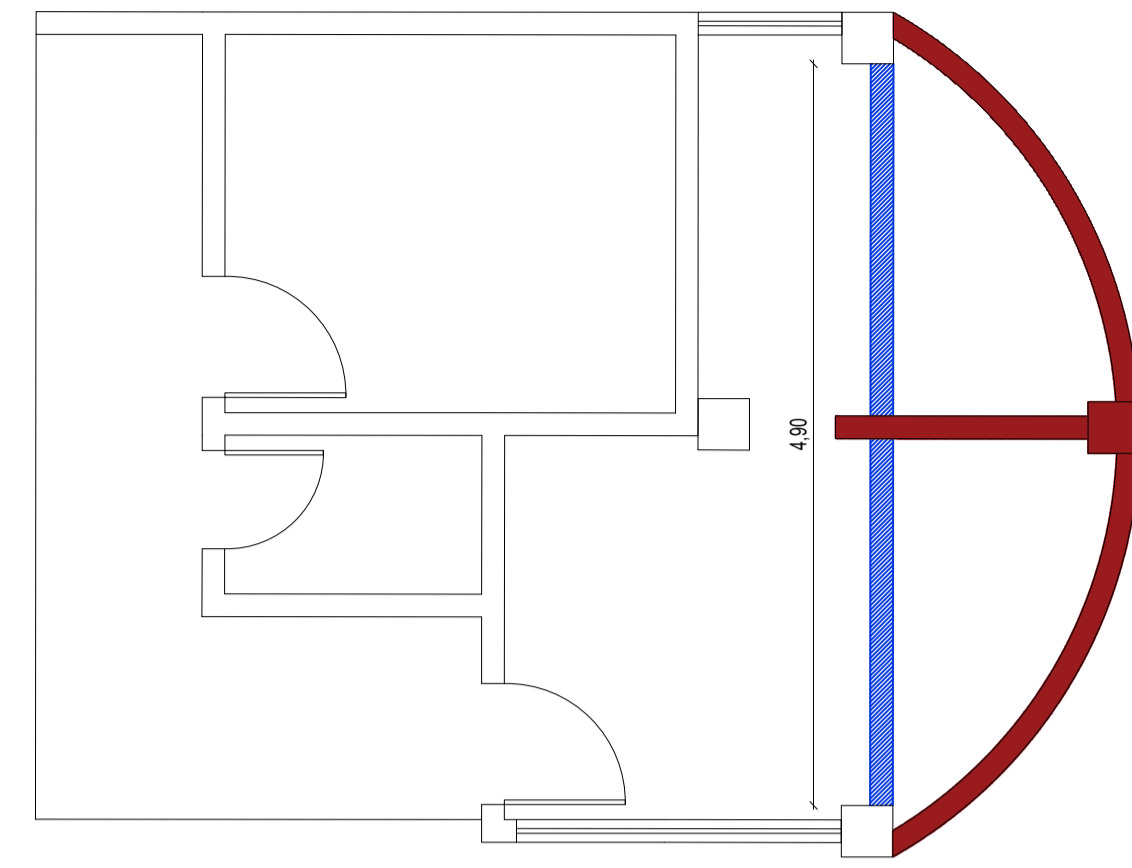

ALVENARIA A CONSTRUIR
ALVENARIA A DEMOLIR


PLANTA DE CONVENÇÕES
ESCALA 1/50

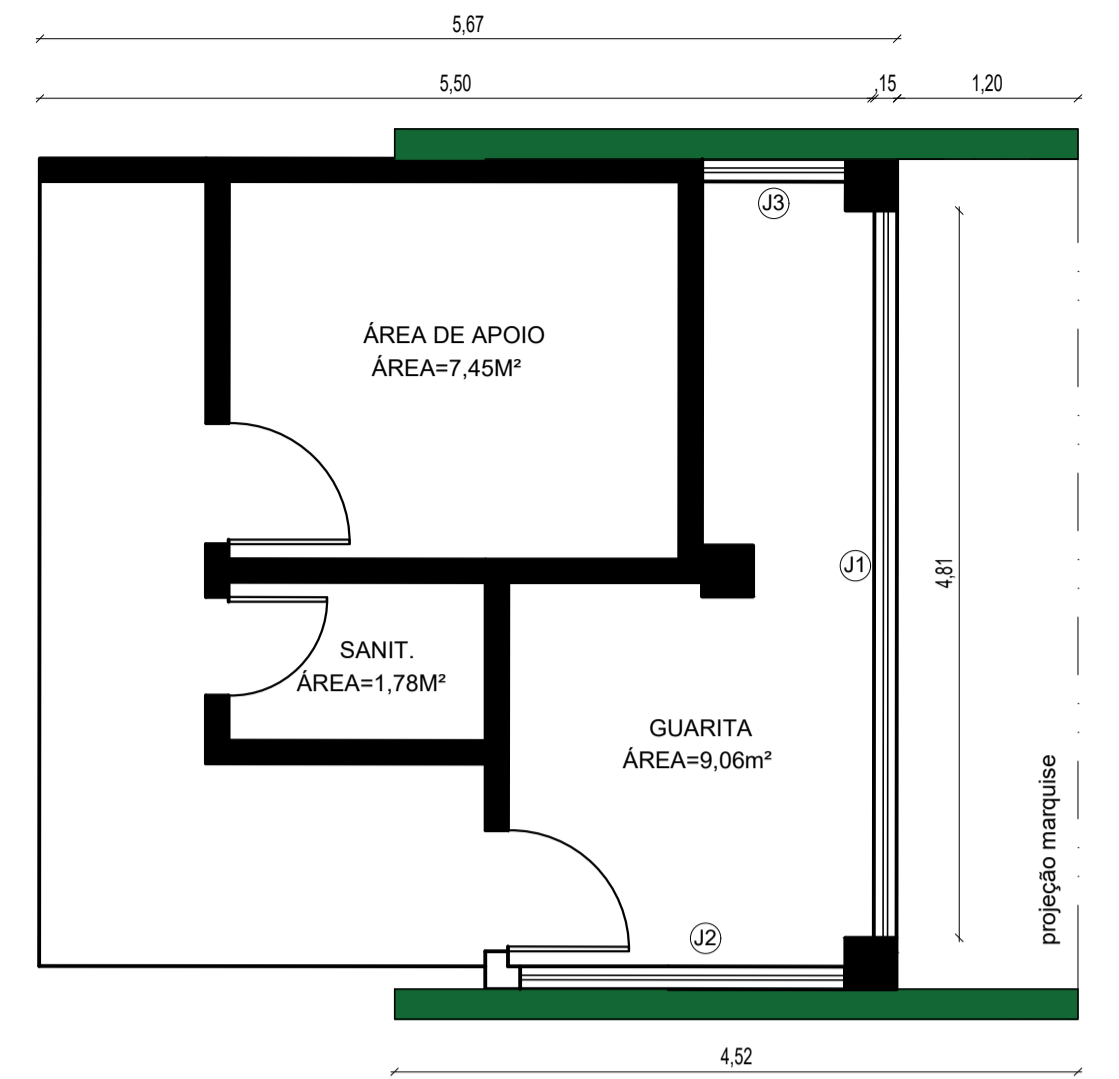

PLANTA BAIXA- GUARITA
ESCALA 1/50

ESPECIFICAÇÕES


LEGENDA		
(J1)	JANELA EM VIDRO FUMÊ COM ACAB. PRETO FOSCO TIPO MAXIM-AR 4,81x1,50x1,00m	08
(J2)	JANELA EM VIDRO FUMÊ COM ACAB. PRETO FOSCO TIPO MAXIM-AR 2,15x1,50x1,00m	03
(J3)	JANELA EM VIDRO FUMÊ COM ACAB. PRETO FOSCO TIPO MAXIM-AR 0,95x1,50x1,00m	02

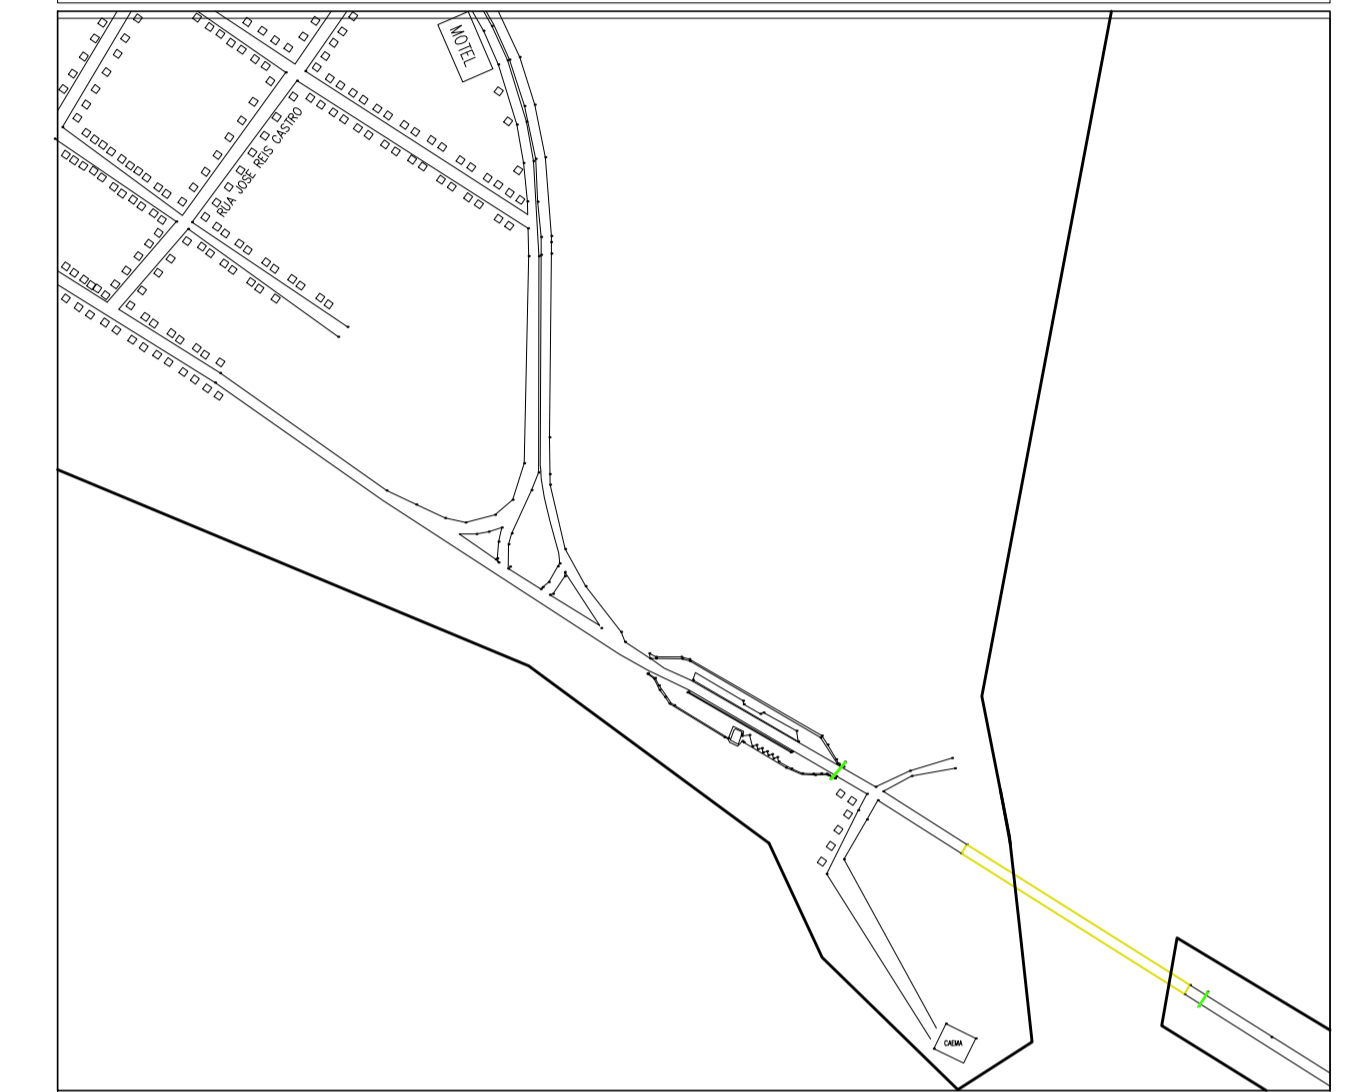


PLANTA DE LOCALIZAÇÃO
5em esc.




PLANTA DE ILUMINAÇÃO
ESCALA 1/50

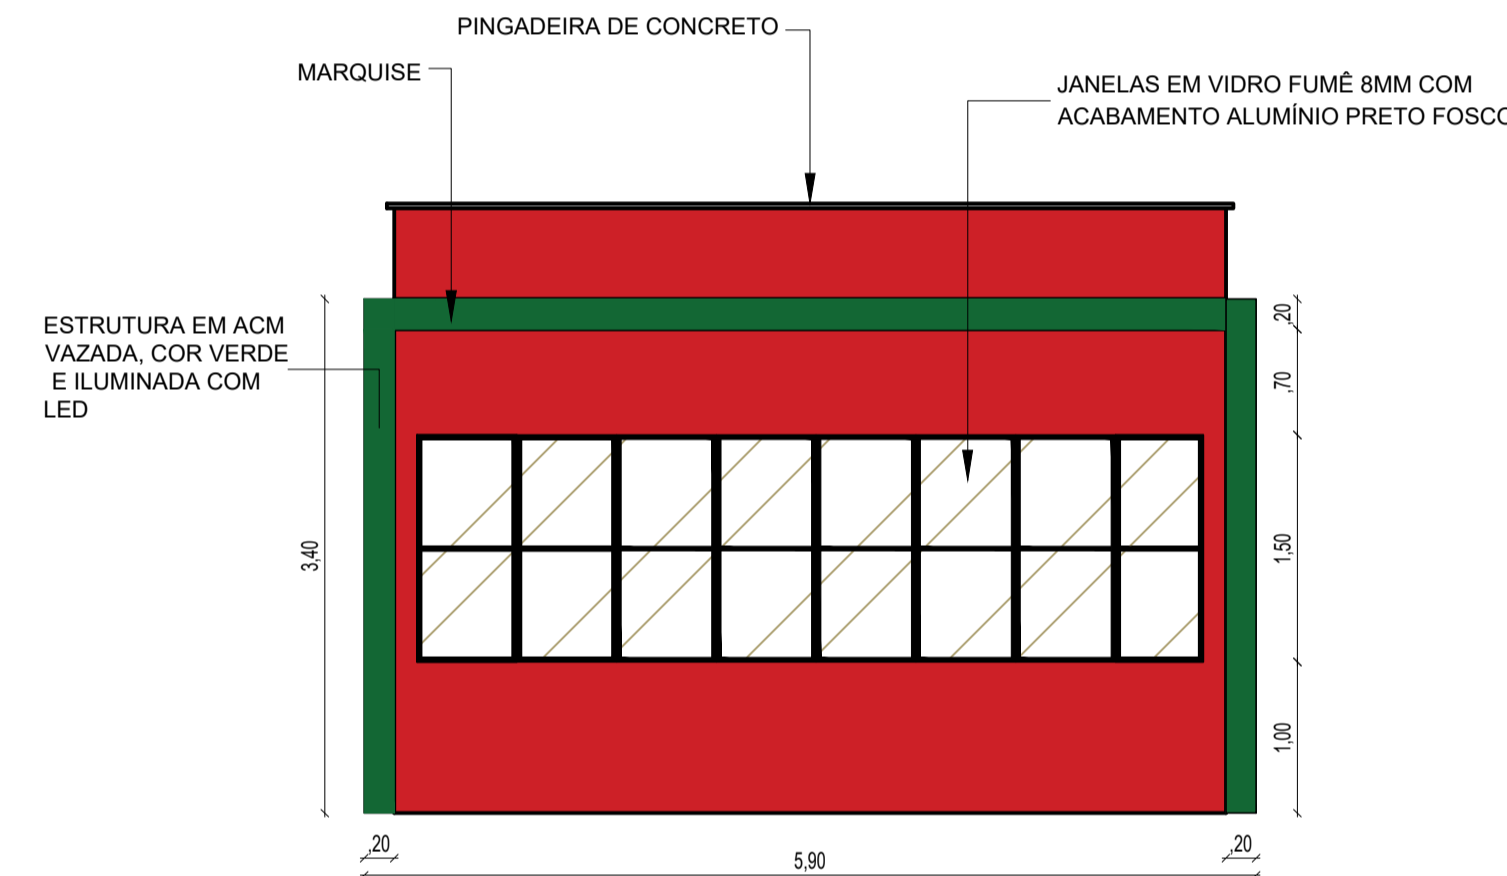


FACHADA FRONTAL
ESCALA 1/50

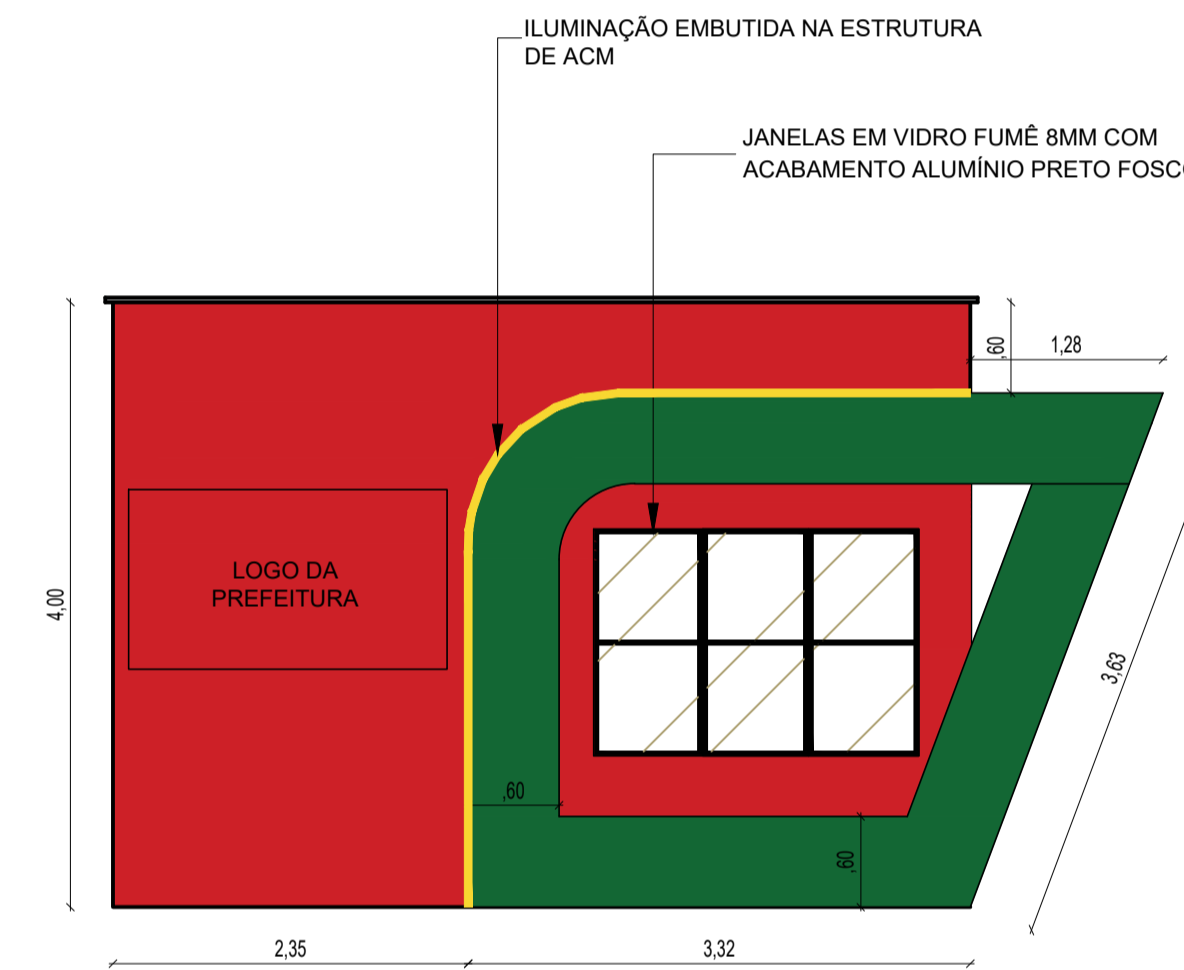

FACHADA LATERAL ESQUERDA
ESCALA 1/50

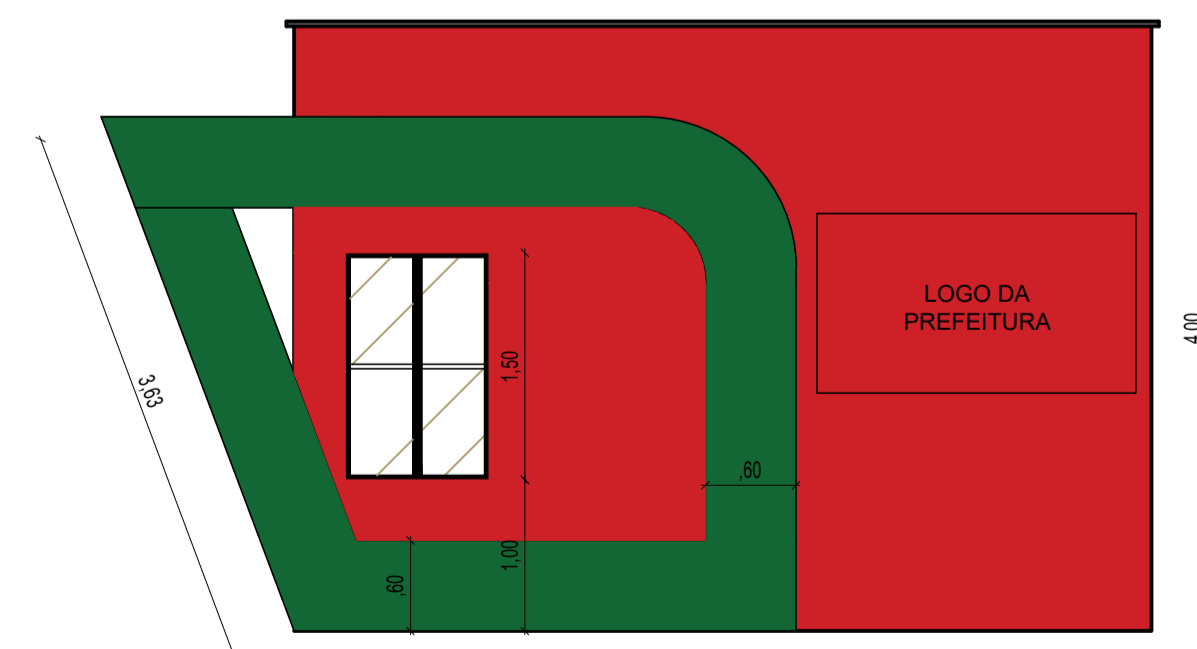

FACHADA LATERAL DIREITA
ESCALA 1/50

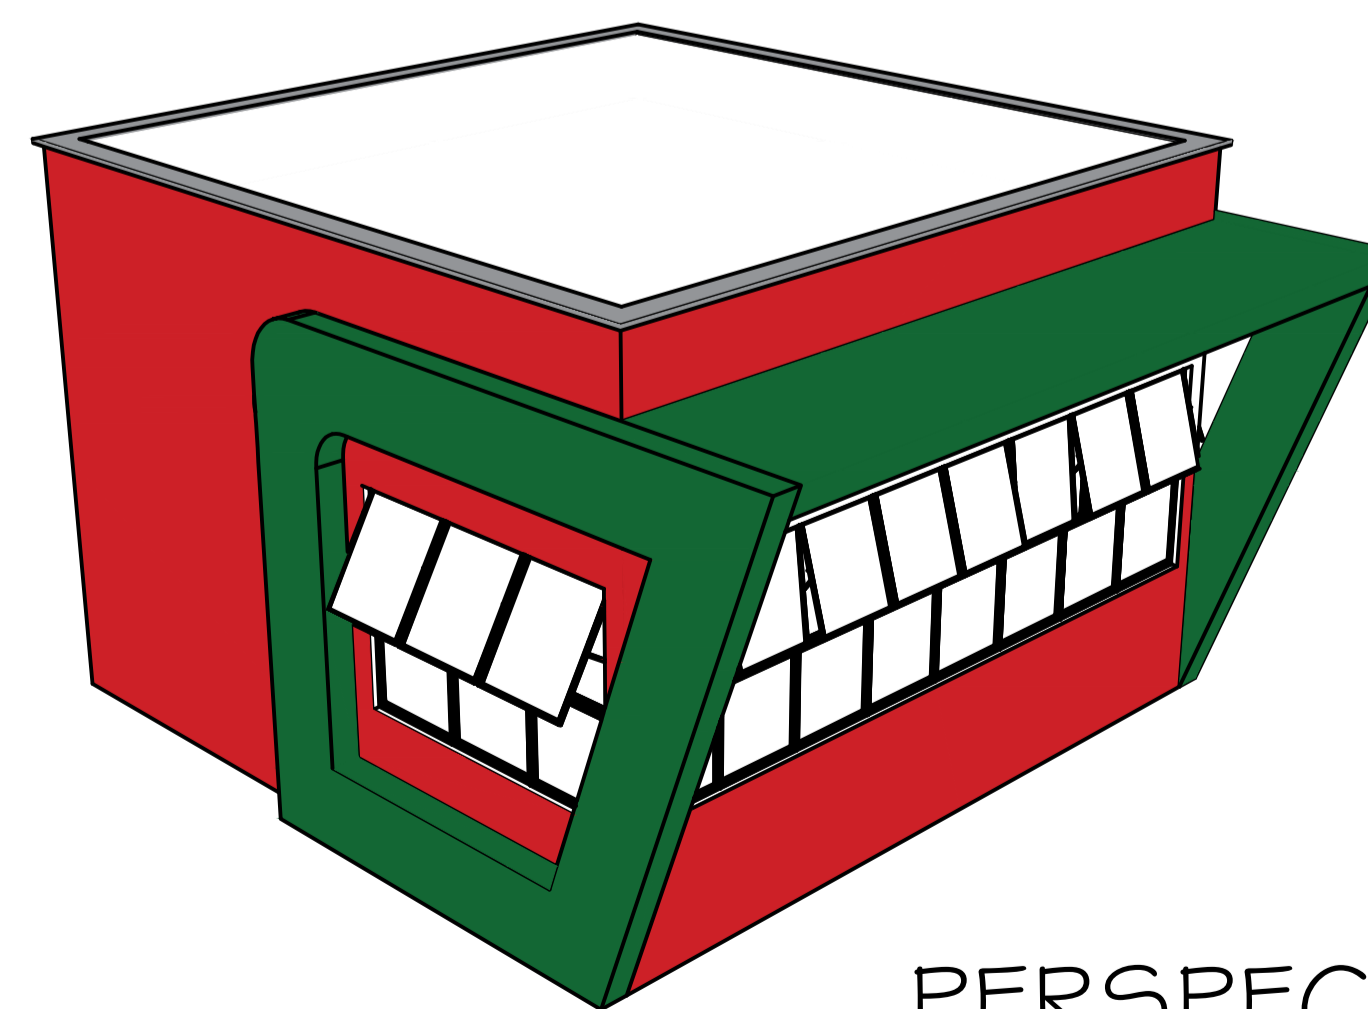

PERSPECTIVA
S/ESCALA

ARQUITETURA

PREFEITURA MUNICIPAL DE PINHEIRO-MA

PROJETO DE CONSTRUÇÃO - PÓRTECO DA CIDADE

PROPRIETÁRIO: PREFEITURA DE PINHEIRO - MA

PRÉDIO: PORTAL DA CIDADE DE PINHEIRO

ENDEREÇO: RODOVIA MA 006

MUNICÍPIO: PINHEIRO


TÍTULO: PROJ. EXECUTIVO_DETALHAMENTO DA GUARITA

07/09


ÁREA DO TERRENO: 3.259m ²	ELIS CÂMARA SOUSA CAU/MA A145600-8
ÁREA CONSTRUIDA: 3.259m ²	LOHANNE CORREIA CAU/MA A149675-1
ÁREA TOTAL LÍQUIDA: 585,63m ²	
ESCALA: 1/50	DATA: MAIO/2023

RESPONSÁVEIS TÉCNICOS

L	C	E
NÃO INDICADOS		
01	BLACK	0,05
02	BLACK	0,10
03	BLACK	0,18
04	BLACK	0,25
05	BLACK	0,30
06	BLACK	0,35
07	BLACK	0,40
08	BLACK	0,50
09	BLACK	0,90
10	BLACK	0,70
14	01	0,09
22	BLACK	0,09
50	BLACK	0,15
51	BLACK	0,20
54	02	0,09
90	BLACK	0,30
92	COLOR	0,05
90	BLACK	0,35
96	COLOR	0,05
130	BLACK	0,60
142	BLACK	0,20
151	BLACK	0,09
250	253	0,05
253	COLOR	0,05

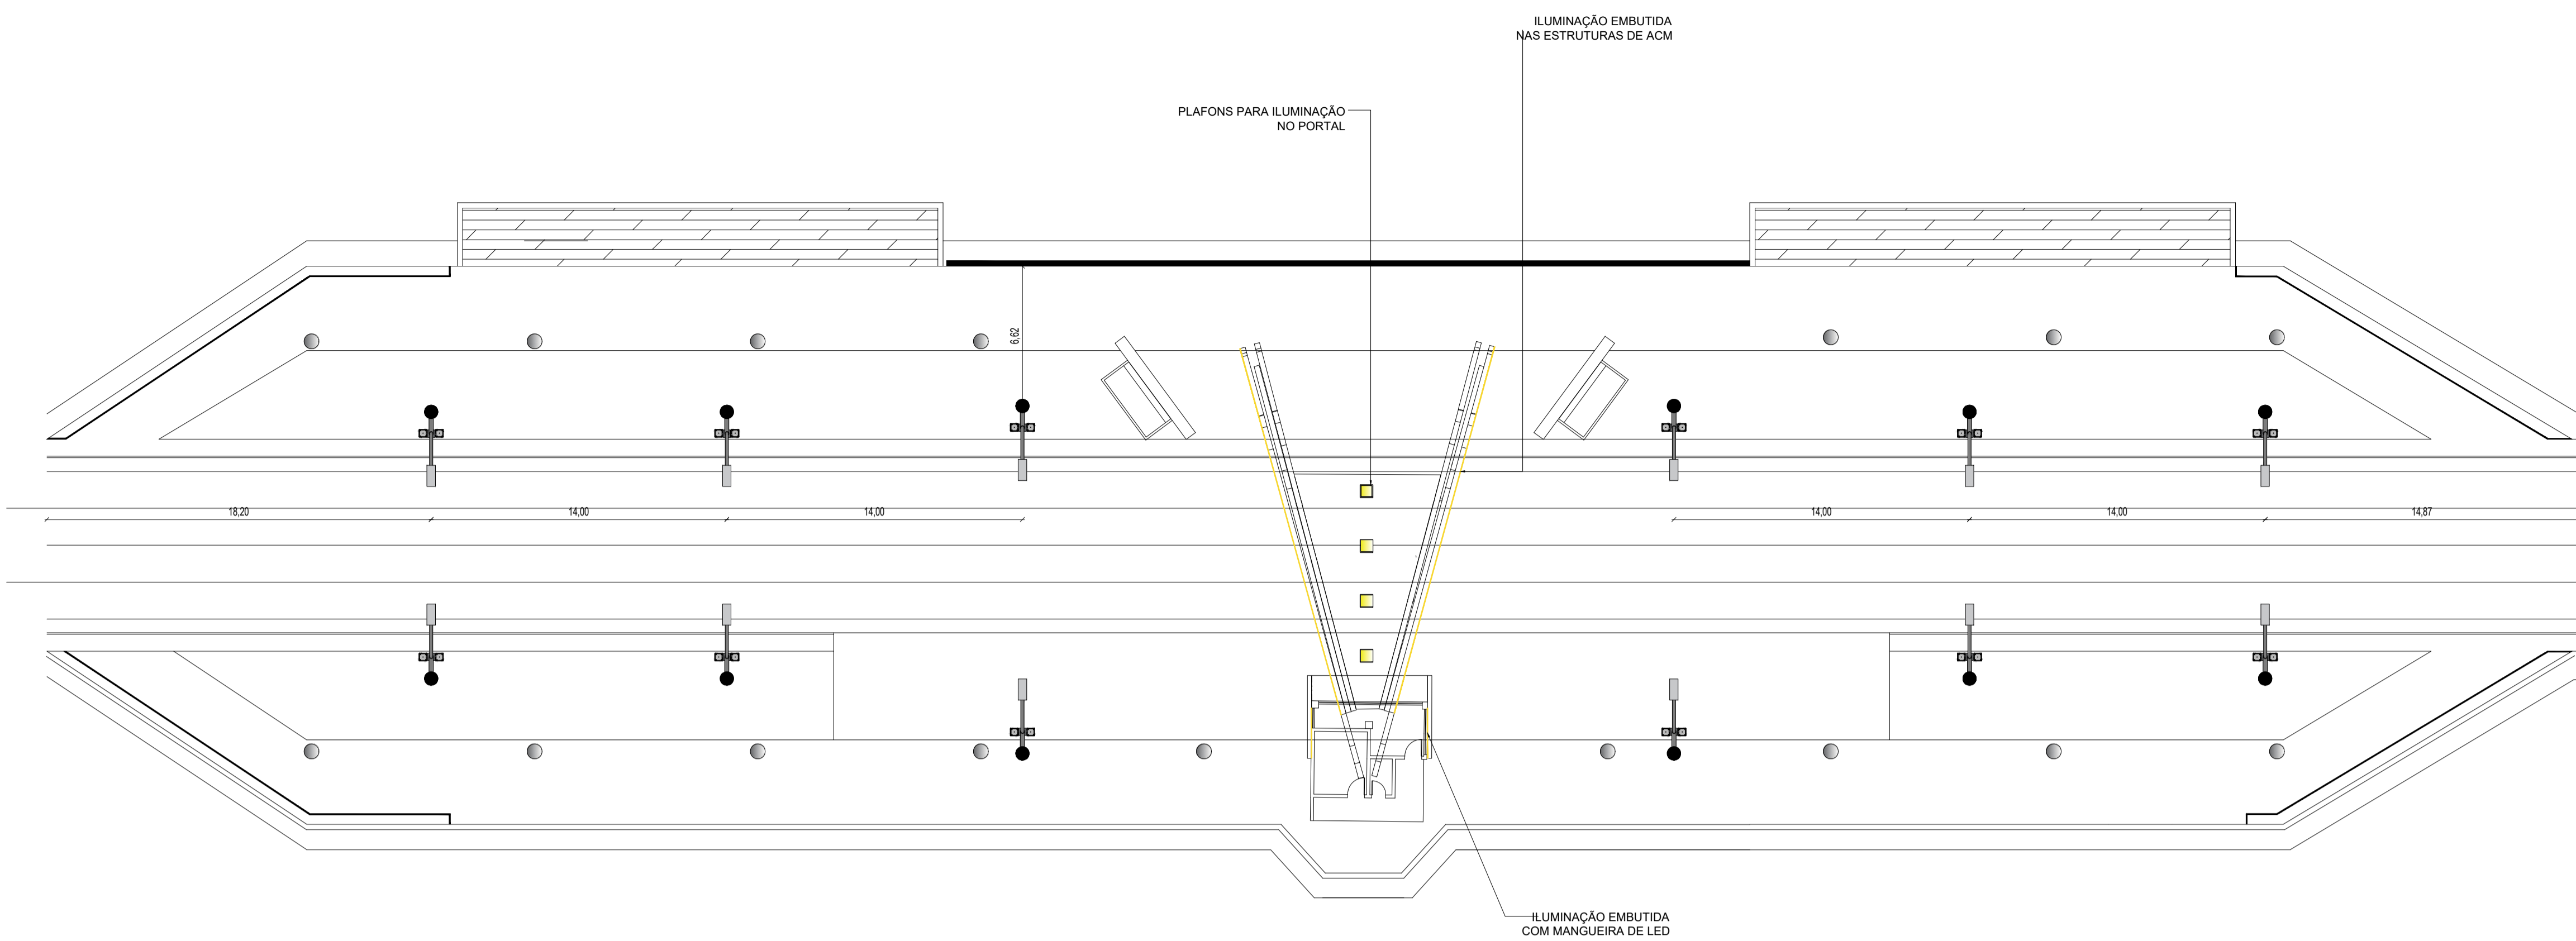

PLANTA DE PONTOS ELÉTRICOS
ESCALA 1/200

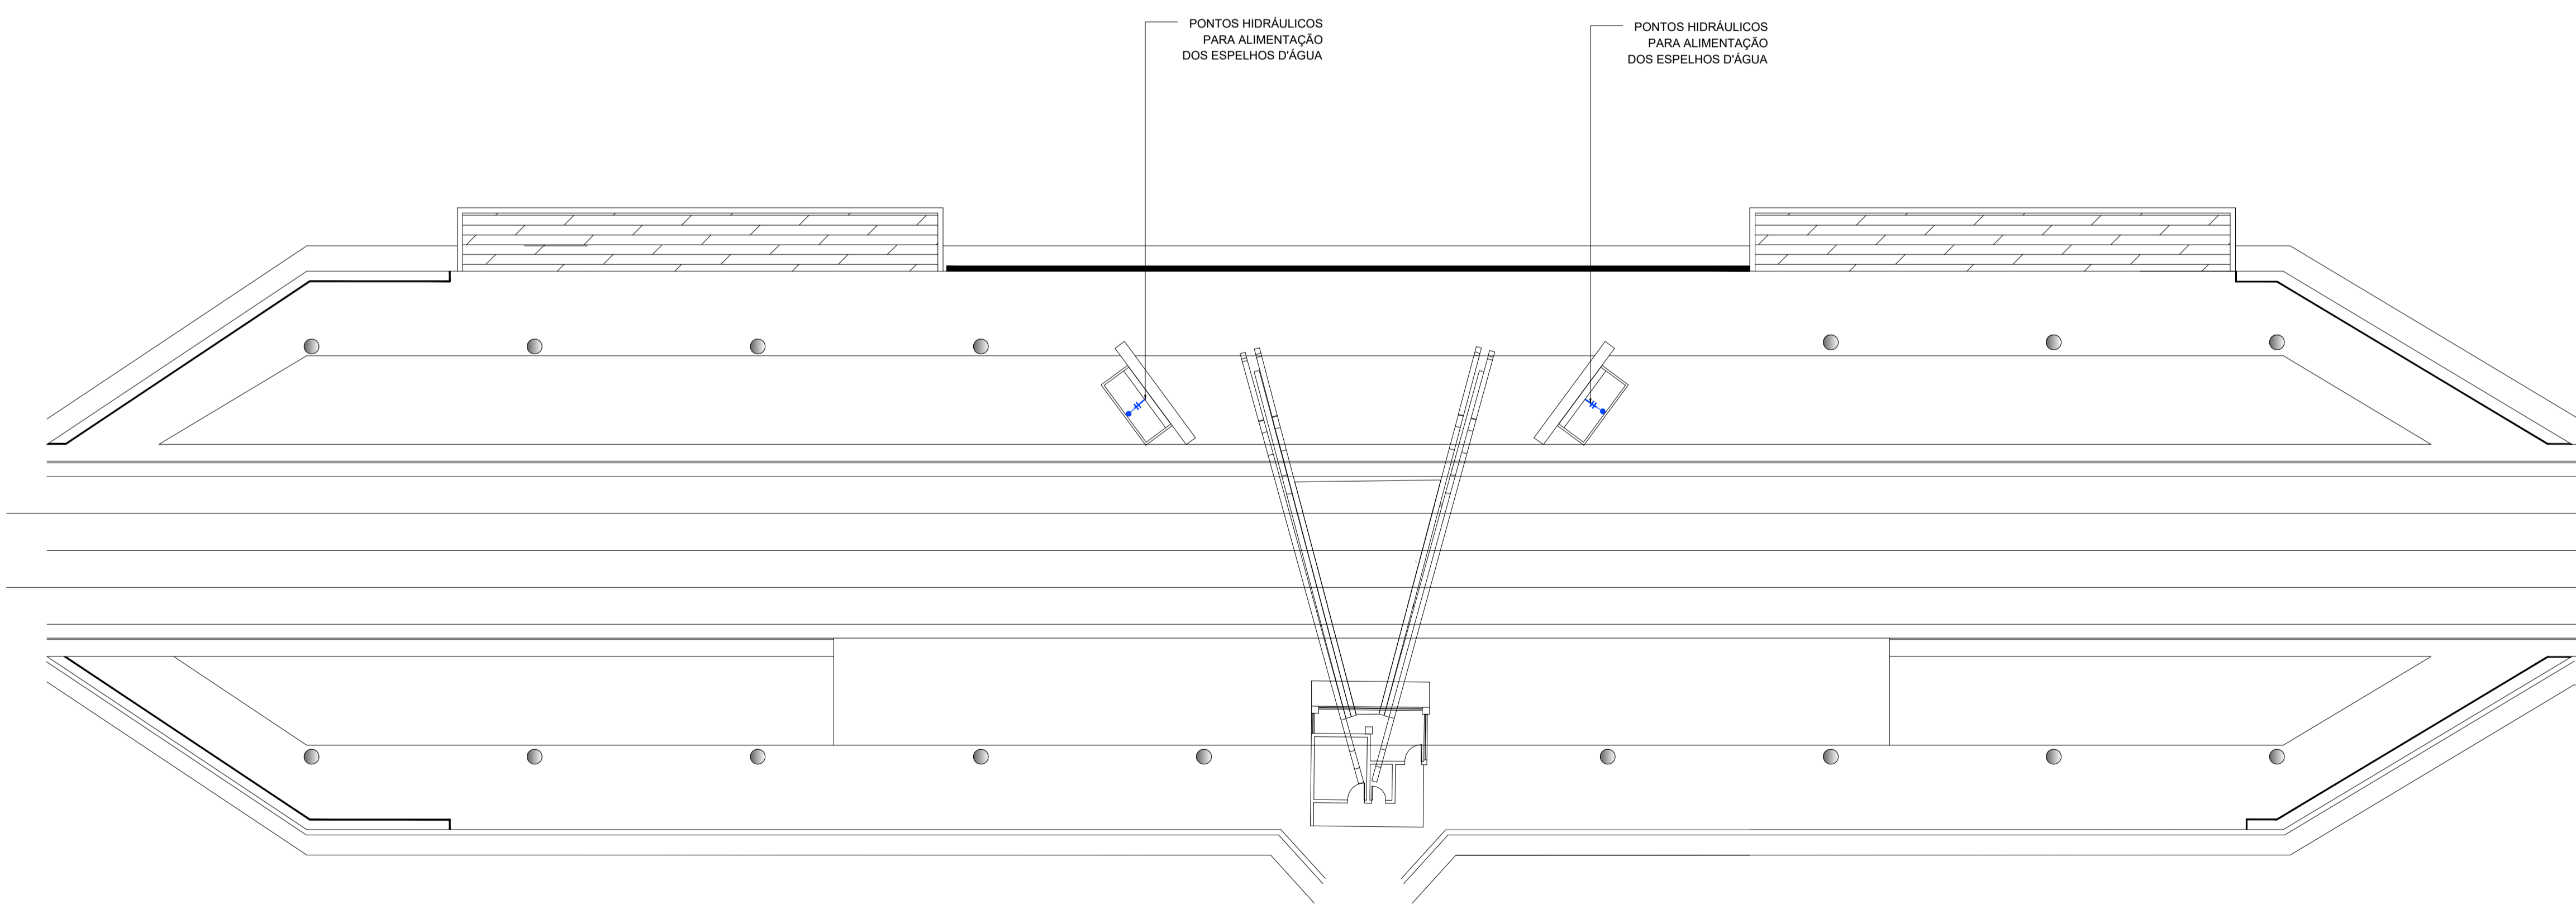

PLANTA DE PONTOS HIDRÁULICOS
ESCALA 1/200

ESPECIFICAÇÕES

LEGENDA		QNT.
	PAINEL DE LED 60X60 DE SOBREPOR	05
	POSTE	12
	PAINEL DE LED 24X24CM DE SOBREPOR TEMP. COR 4000K	03
	PERFIL DE LED/ MANGUEIRA DE LED TEMP. COR 3000K	
	BALIZADOR ESFÉRICO	16
	RALO	
	PONTO DE ÁGUA FRIA	
	PONTO DE ESGOTO SIFONADO	

ARQUITETURA

PROJETO DE CONSTRUÇÃO - PÓRTECO DA CIDADE

PROPRIETÁRIO: PREFEITURA DE PINHEIRO - MA

PRÉDIO: PORTAL DA CIDADE DE PINHEIRO

ENDEREÇO: RODOVIA MA 006

MUNICÍPIO: PINHEIRO

TÍTULO: PROJ. EXECUTIVO_DETALHAMENTO MIRANTES

08/09

ÁREA DO TERRENO: 3.259m²

ÁREA CONSTRUIDA: 3.259m²


ÁREA TOTAL LÍMITE: 585,63m²

ESCALA: 1/200

DATA: MAIO/2023

RESPONSÁVEL TÉCNICO: ELIS CÂMARA SOUSA CAU/MA A145600-8

LOHANNE CORREIA CAU/MA A149675-1

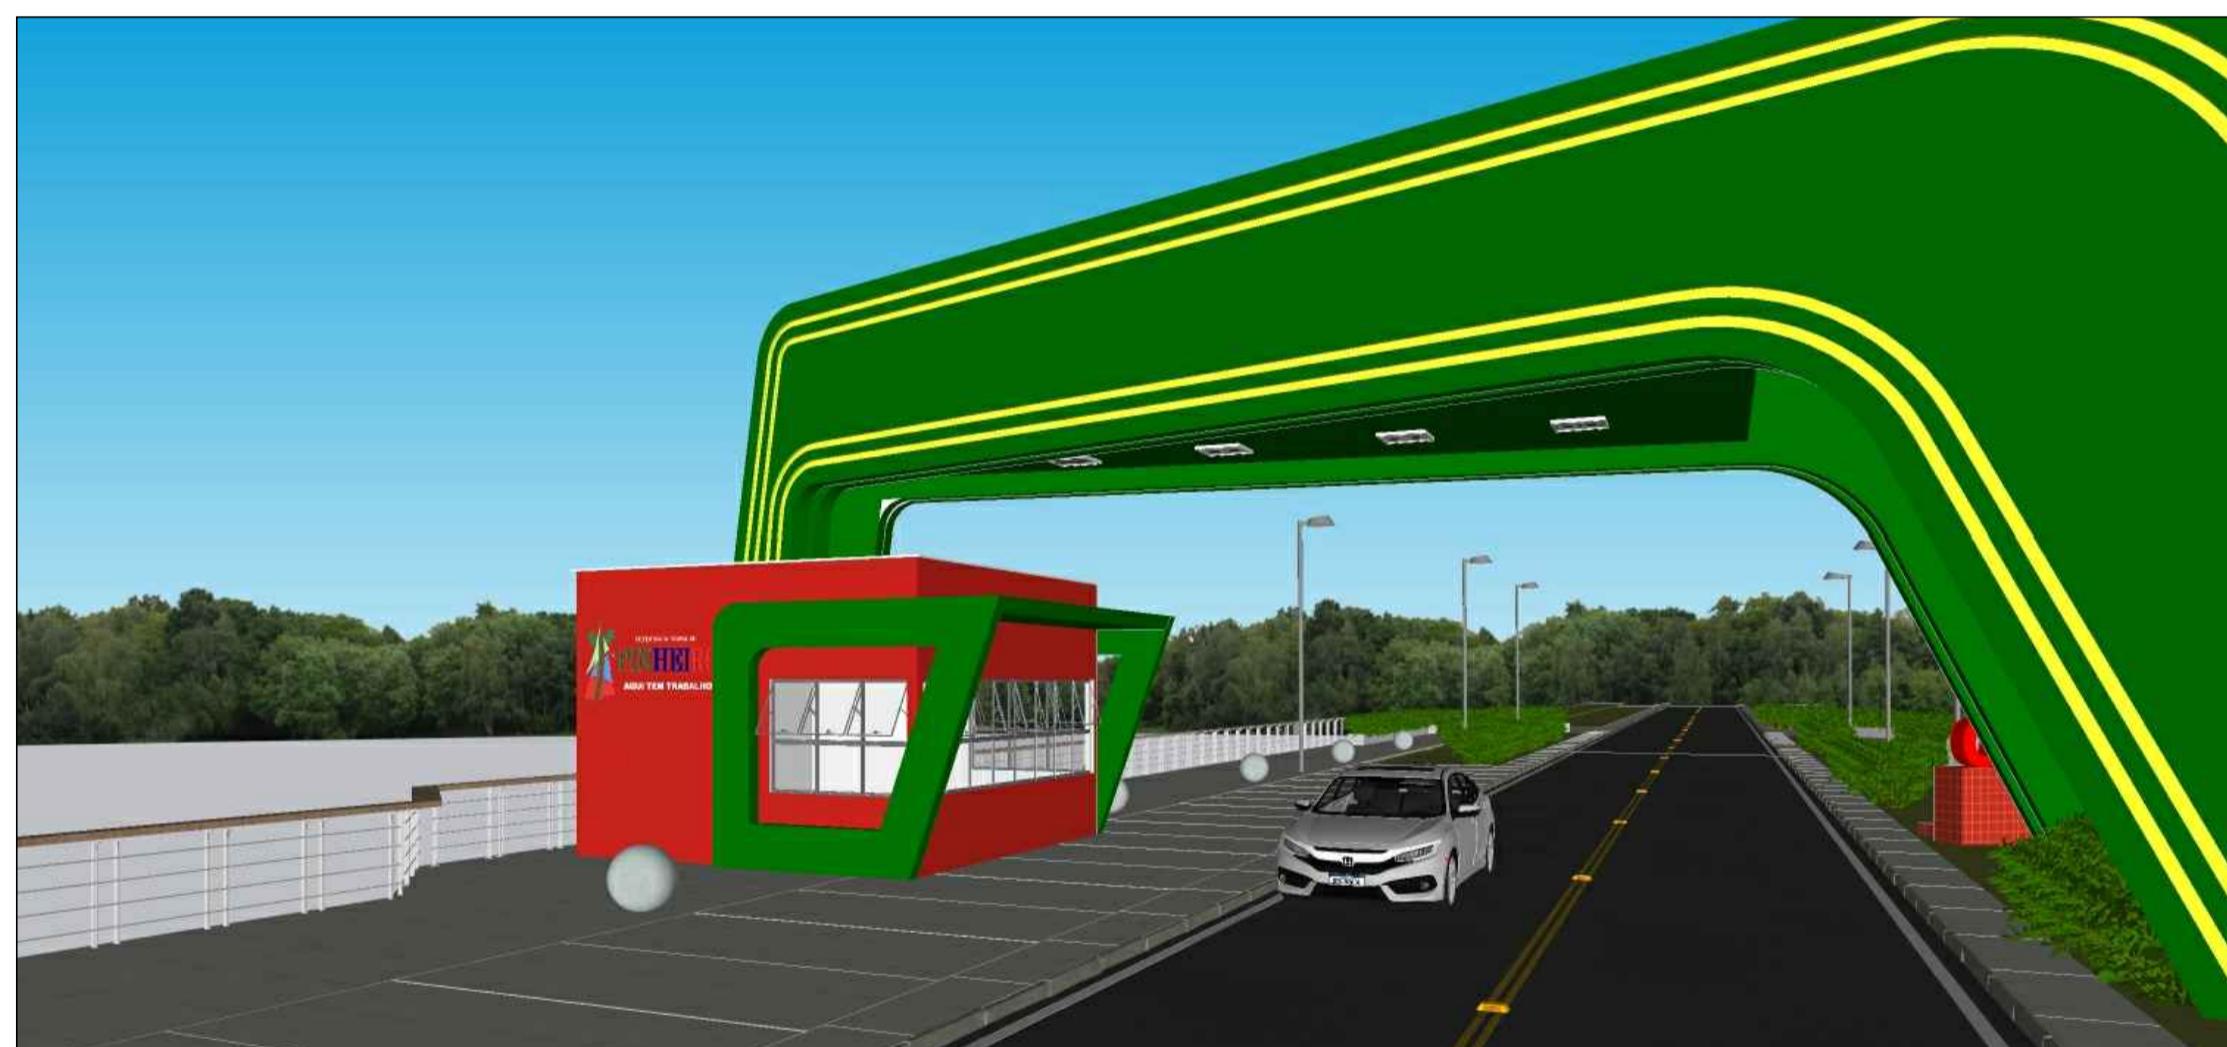

PERSPECTIVAS
SEM ESC.



PLANTA DE LOCALIZAÇÃO
Sem esc.

ARQUITETURA	PROJETO DE CONSTRUÇÃO - PÓRTECO DA CIDADE	
	PROPRIETÁRIO	PREFEITURA DE PINHEIRO - MA
	OBJETO	PORTAL DA CIDADE DE PINHEIRO
	ENDEREÇO	RODOVIA MA 006
	MUNICÍPIO	PINHEIRO
	TÍTULO	PROJ. EXECUTIVO_PERSPECTIVAS
		09/09
	ÁREA DO TERRENO	3.259m ²
	ÁREA CONSTRUIDA	3.259m ²
	ÁREA TOTAL LÍQUIDA	585,63m ²
ESCALA	1/75	
SALA	MAIO/2023	
RESPONSÁVEL TÉCNICO	ELIS CÂMARA SOUSA CAU/MA A145600-8 LOHANNE CORREIA CAU/MA A149675-1	