



DETALHE DO PAVIMENTO EM BLOQUETE

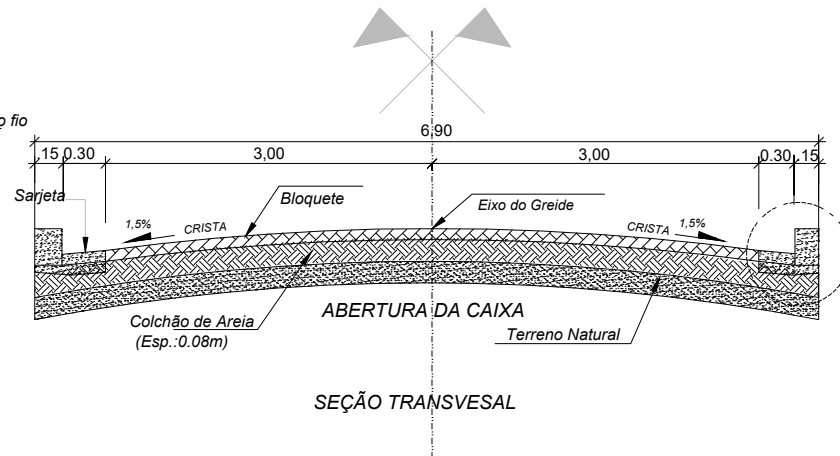

SEÇÃO TRANSVERSAL

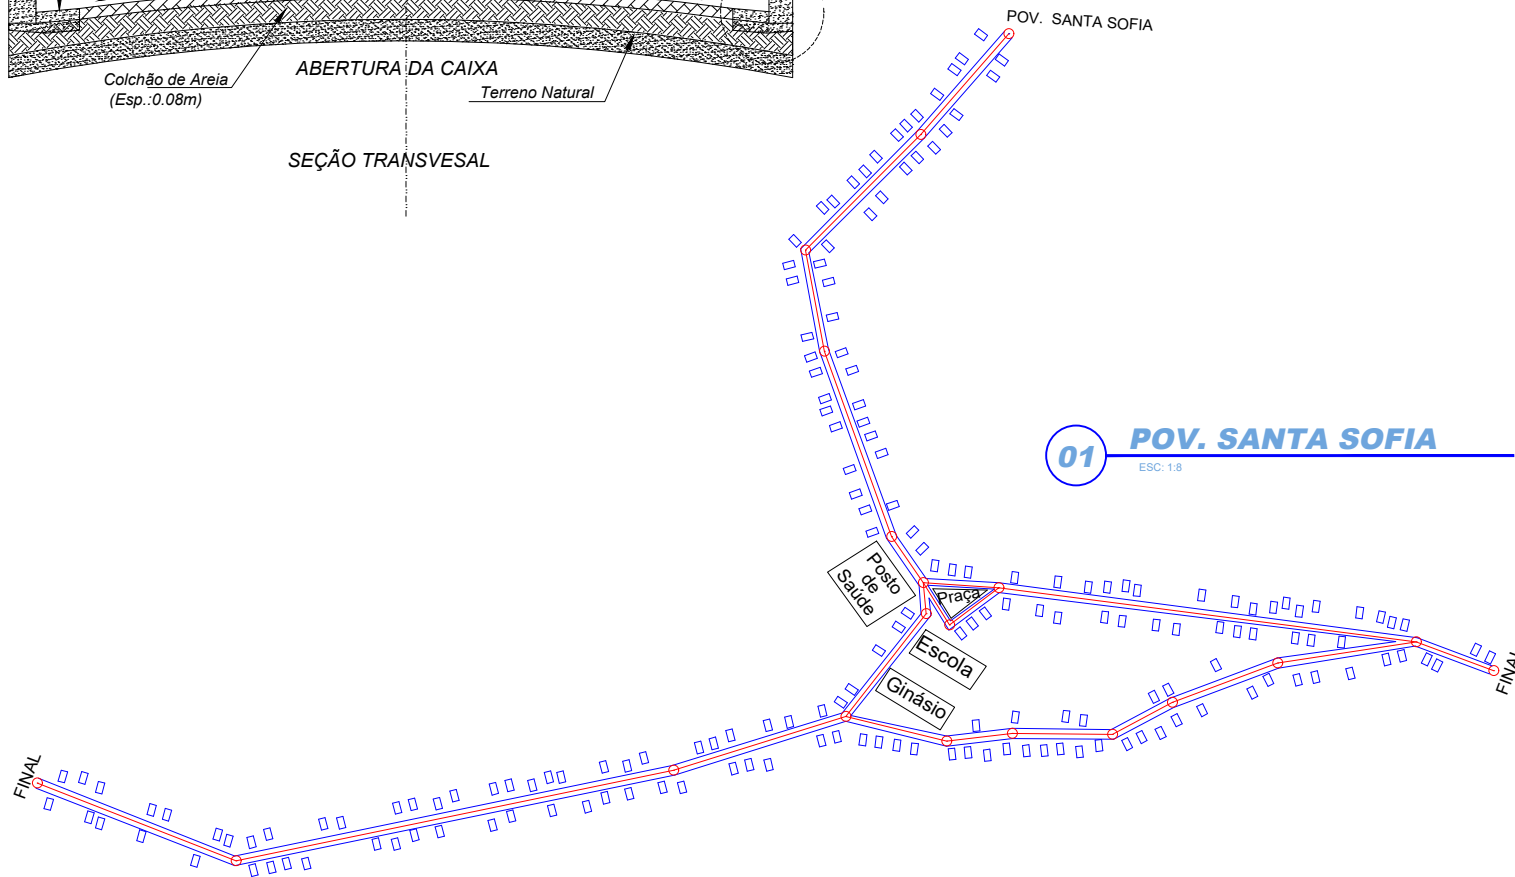

01 **POV. SANTA SOFIA**
ESC: 1:8

CROQUI DA PAVIMENTAÇÃO COM BLOQUETE		FOLHA:
PROPRIETÁRIO: PREFEITURA DE PINHEIRO - MA		01/01
LOCAL: POV. SANTA SOFIA	MUNICÍPIO: PINHEIRO - MA	DATA:
PROJETO: PLANTA DE SITUAÇÃO E DETALHES DO PAV. EM BLOQUETE		NOVEMBRO/2022
EXTENSÃO: 2.000,00 METROS	RESPONSÁVEL TÉCNICO: PAULO DIEGO RIBEIRO	ESCALA: INDICADA